



Corte AA

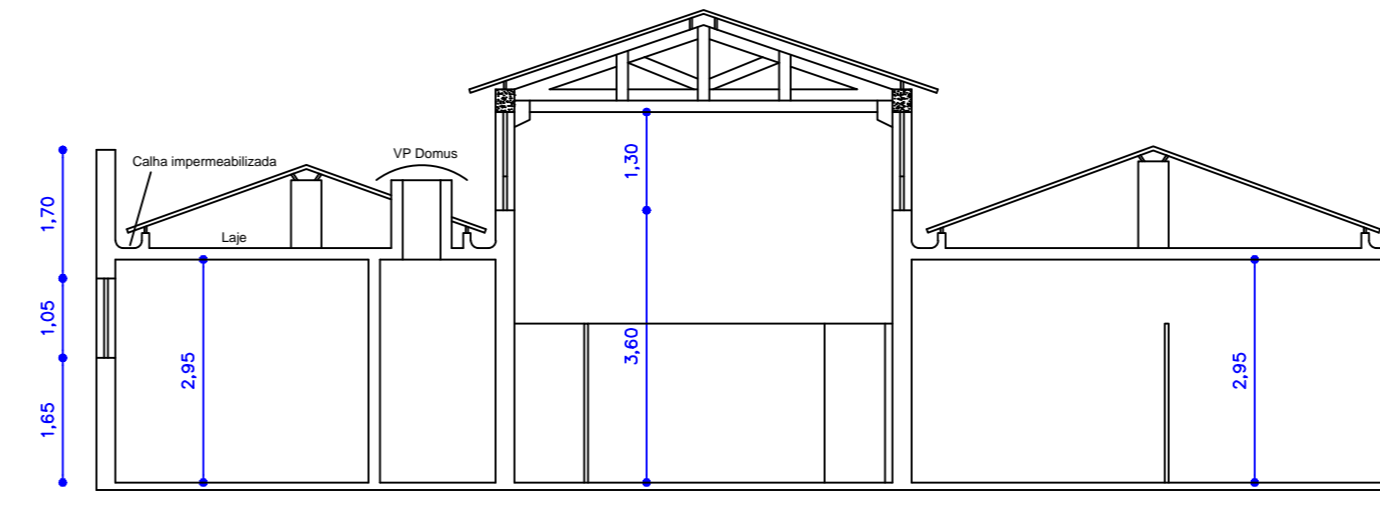

Corte BB

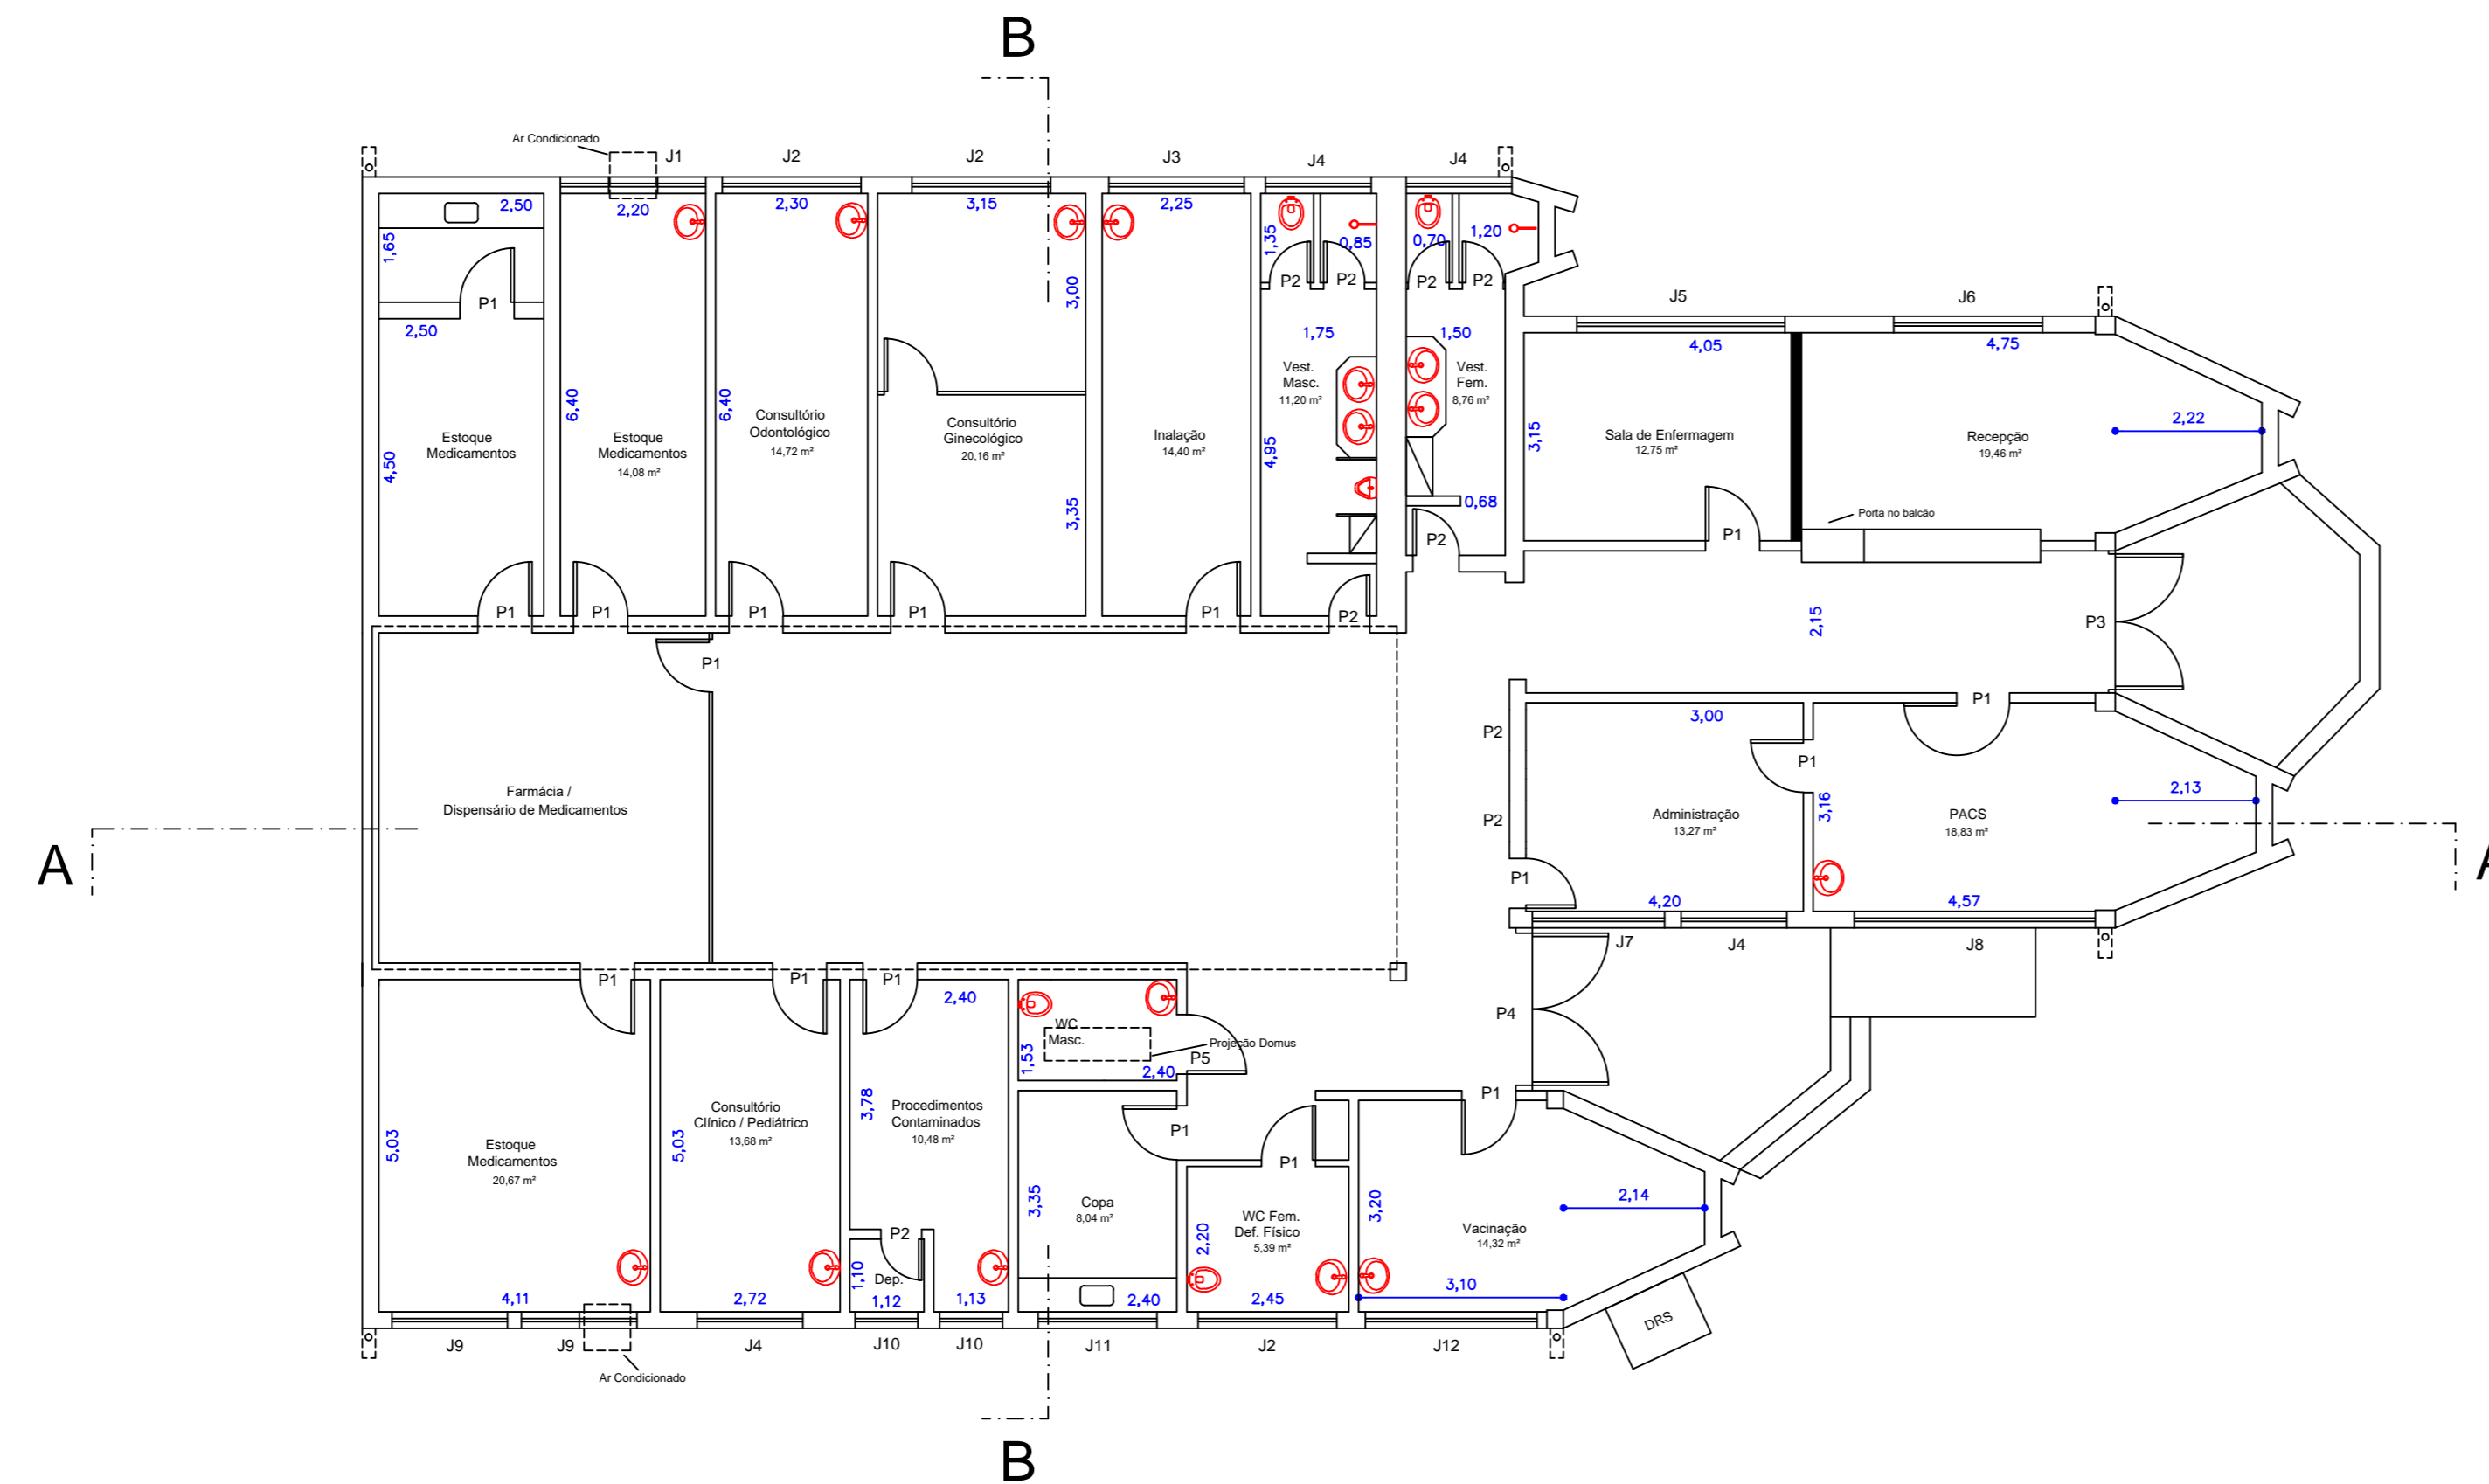

Planta Baixa

Quadro de Portas - m

	Largura	Altura
P1	0,80	2,10
P2	0,60	2,10
P3	2,00	2,10
P4	2,30	2,10
P5	0,90	2,10

Quadro de Janelas - m

	Largura	Altura	Peitoril
J1	2,20	1,05	1,65
J2	2,10	1,05	1,65
J3	2,05	1,05	1,65
J4	1,60	1,05	1,65
J5	3,15	1,05	1,65
J6	2,25	1,05	1,65
J7	2,00	1,05	1,65
J8	3,65	1,05	1,65
J9	1,75	1,05	1,65
J10	0,95	1,05	1,65
J11	1,80	1,05	1,65
J12	2,60	1,05	1,65

D.R.S. - Depósito de Resíduos Sólidos  
 Dimensões: 1,30 largura x 1,00 profundidade x 1,70 altura.  
 Deve dispor de iluminação artificial e venezianas para ventilação.

PREFEITURA MUNICIPAL DE IRACEMÁPOLIS  
 Coordenadoria de Planejamento  
 Rua Antonio Joaquim Fagundes, 237 - Centro



Obra: Reforma UBS DR. ÂNGELO A. LOBO **F.U.**

Desenho: PLANTA BAIXA - CORTES

Endereço: RUA JOÃO DE SOUZA BARRETO, 555  
 CENTRO  
 IRACEMÁPOLIS - SP

Proprietário: PREFEITURA MUNICIPAL DE IRACEMÁPOLIS

Escala: 1:100



DECLARO QUE A APROVAÇÃO DO PROJETO NÃO IMPLICA NO RECONHECIMENTO POR PARTE DA PREFEITURA DO DIREITO DE PROPRIEDADE DO TERRENO.

PROP.: PREFEITURA MUNICIPAL DE IRACEMÁPOLIS

QUADRO DE ÁREAS:

TERRENO:	1.950,00 m²
CONSTRUÇÃO EXISTENTE:	432,21 m²
OCUPAÇÃO:	22,17%