
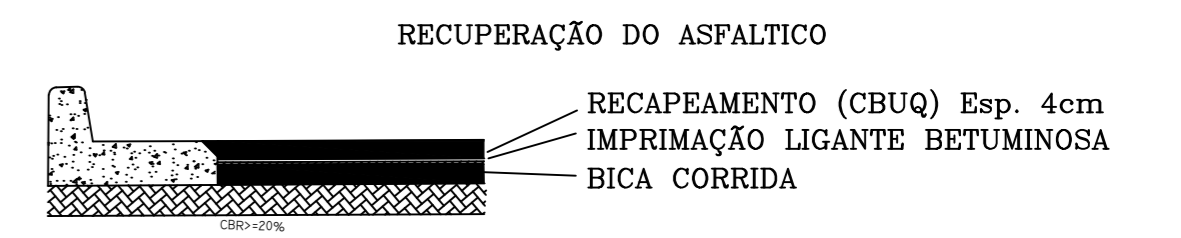
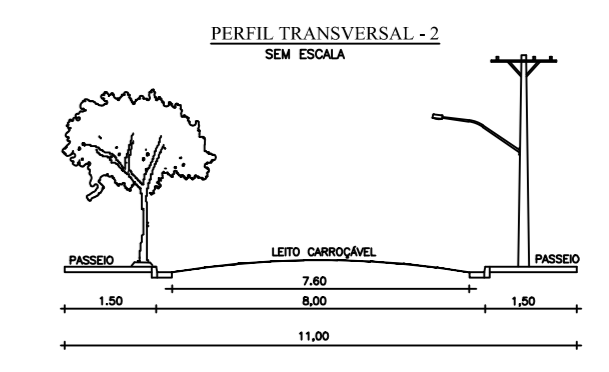


Ruas -- Recapeamento Asfáltico	Áreas	Descrição dos Trechos
Rua Cesarino Borba	846,42m ²	Inicia-se no cruzamento da Rua Duque de Caxias até o alinhamento do cruzamento com a Rua Dom Pedro II
Rua Ralpho Elizio Monteiro dos Santos	4.977,18m ²	Inicia-se no alinhamento do cruzamento da Rua José Chinelatto até o alinhamento do cruzamento com a Av. Laura Sá L. B. de Miranda.
TOTAL-----	5.823,60m ²	

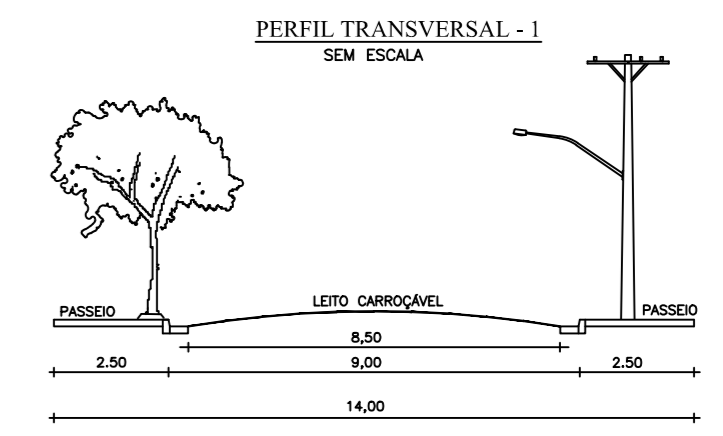

Coordenadoria de Planejamento

RECAPEAMENTO ASFÁTICO

Data AGOSTO/2019	Escala 1:1000	Folha 1/2
---------------------	------------------	--------------