

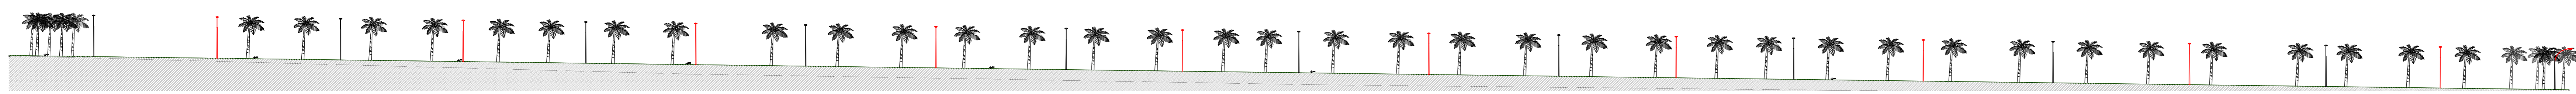


PLANTA DE LOCALIZAÇÃO
ESCALA 1:2000

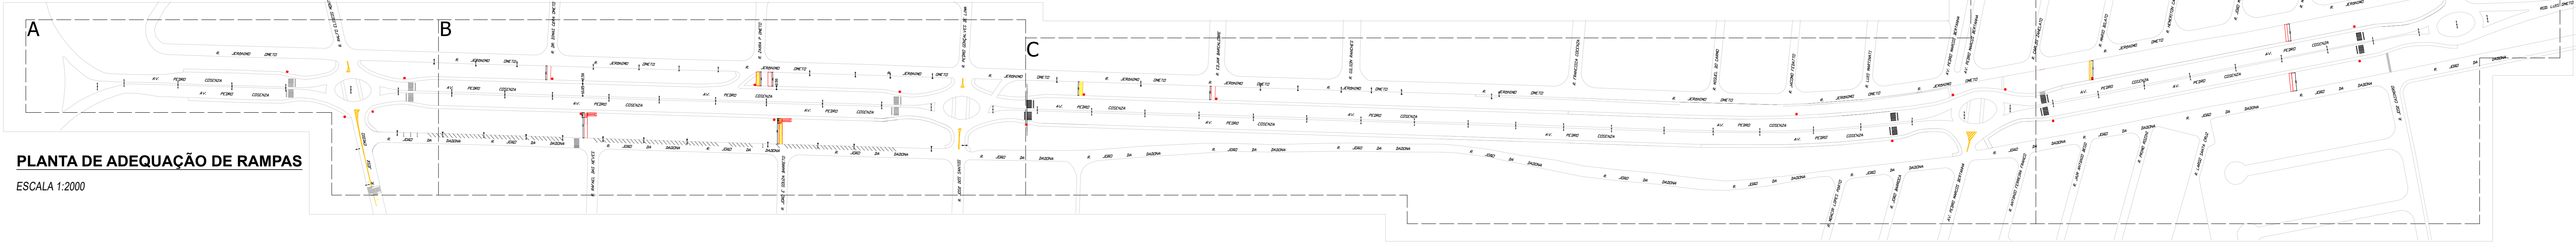


PERFIL LONGITUDINAL AV PEDRO COSENZA

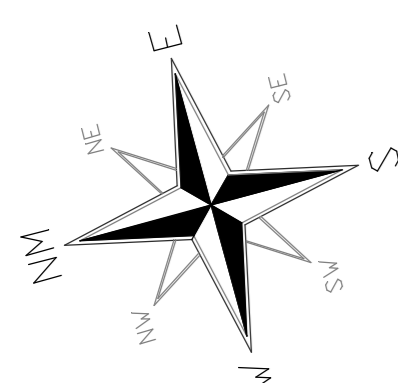


PLANTA DE ADEQUAÇÃO DE RAMPAS
ESCALA 1:2000

LEGENDA


- DEMOLIÇÃO
- CONSTRUÇÃO DE RAMPAS
- LIXEIRA DUPLA METÁLICA 60L

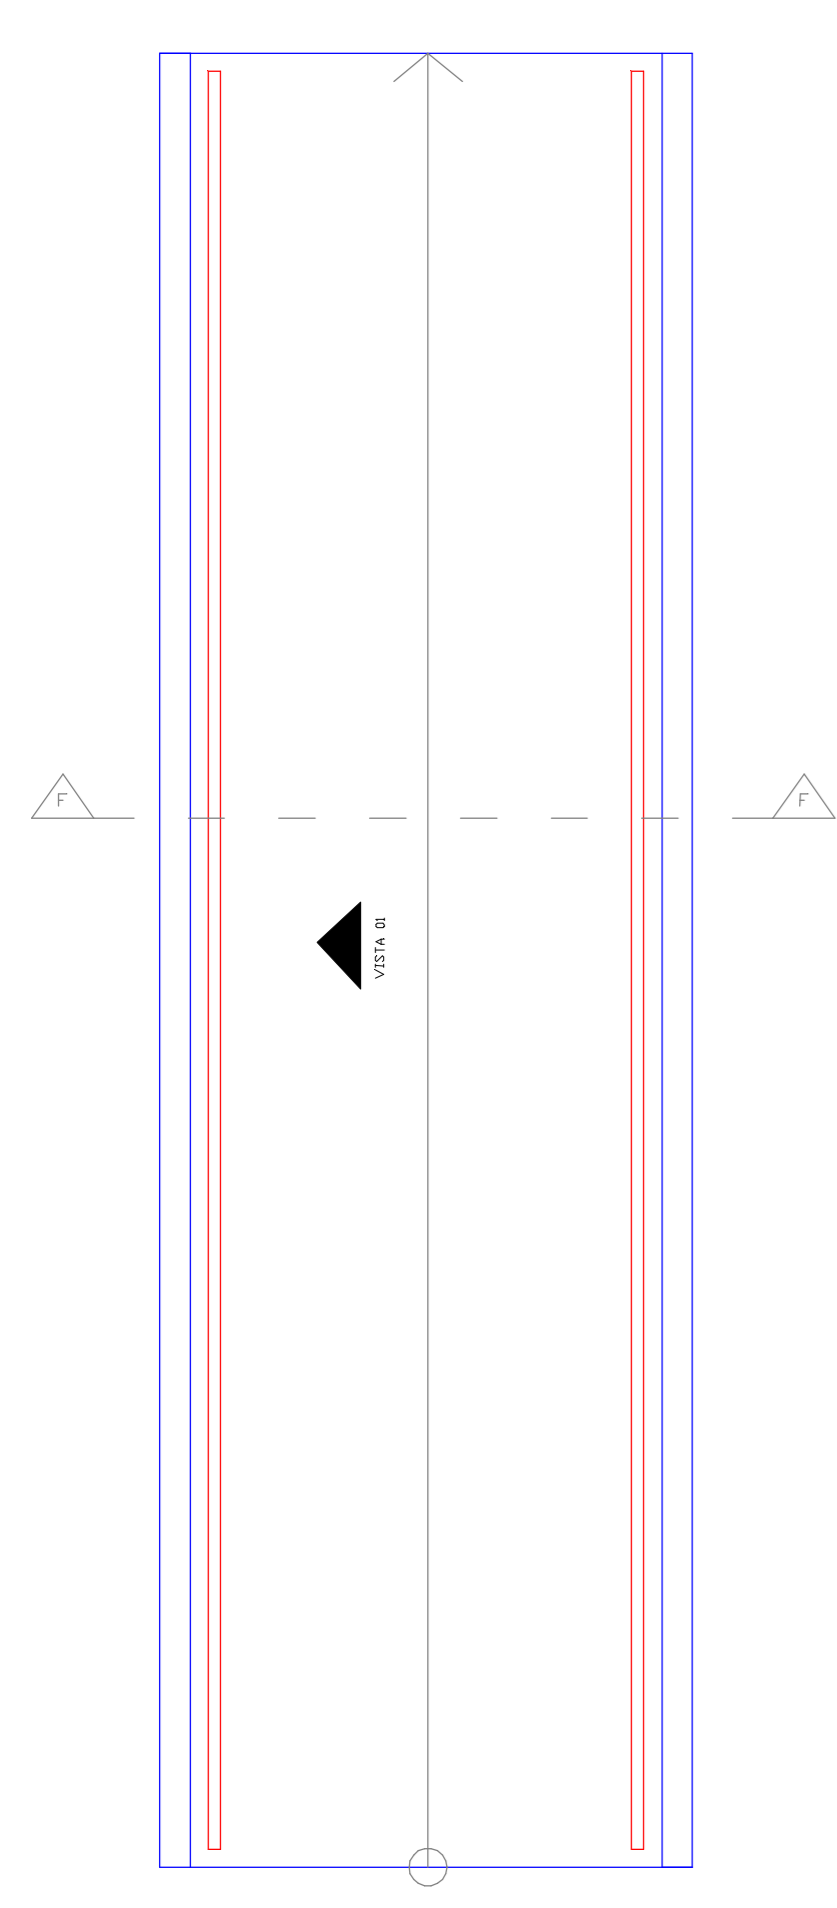

Vista superior rampa com corrimão
ESCALA 1:25

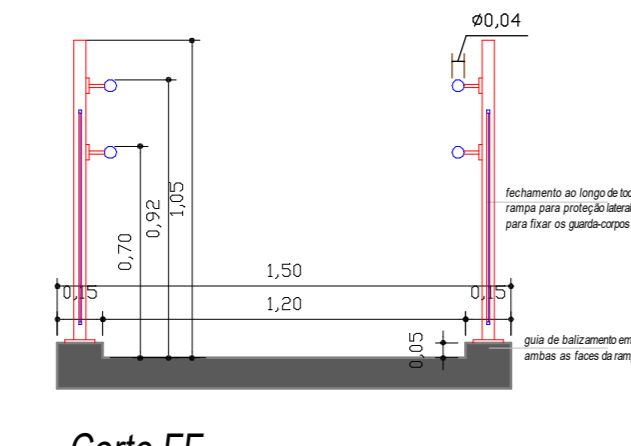


Corte FF
ESCALA 1:25

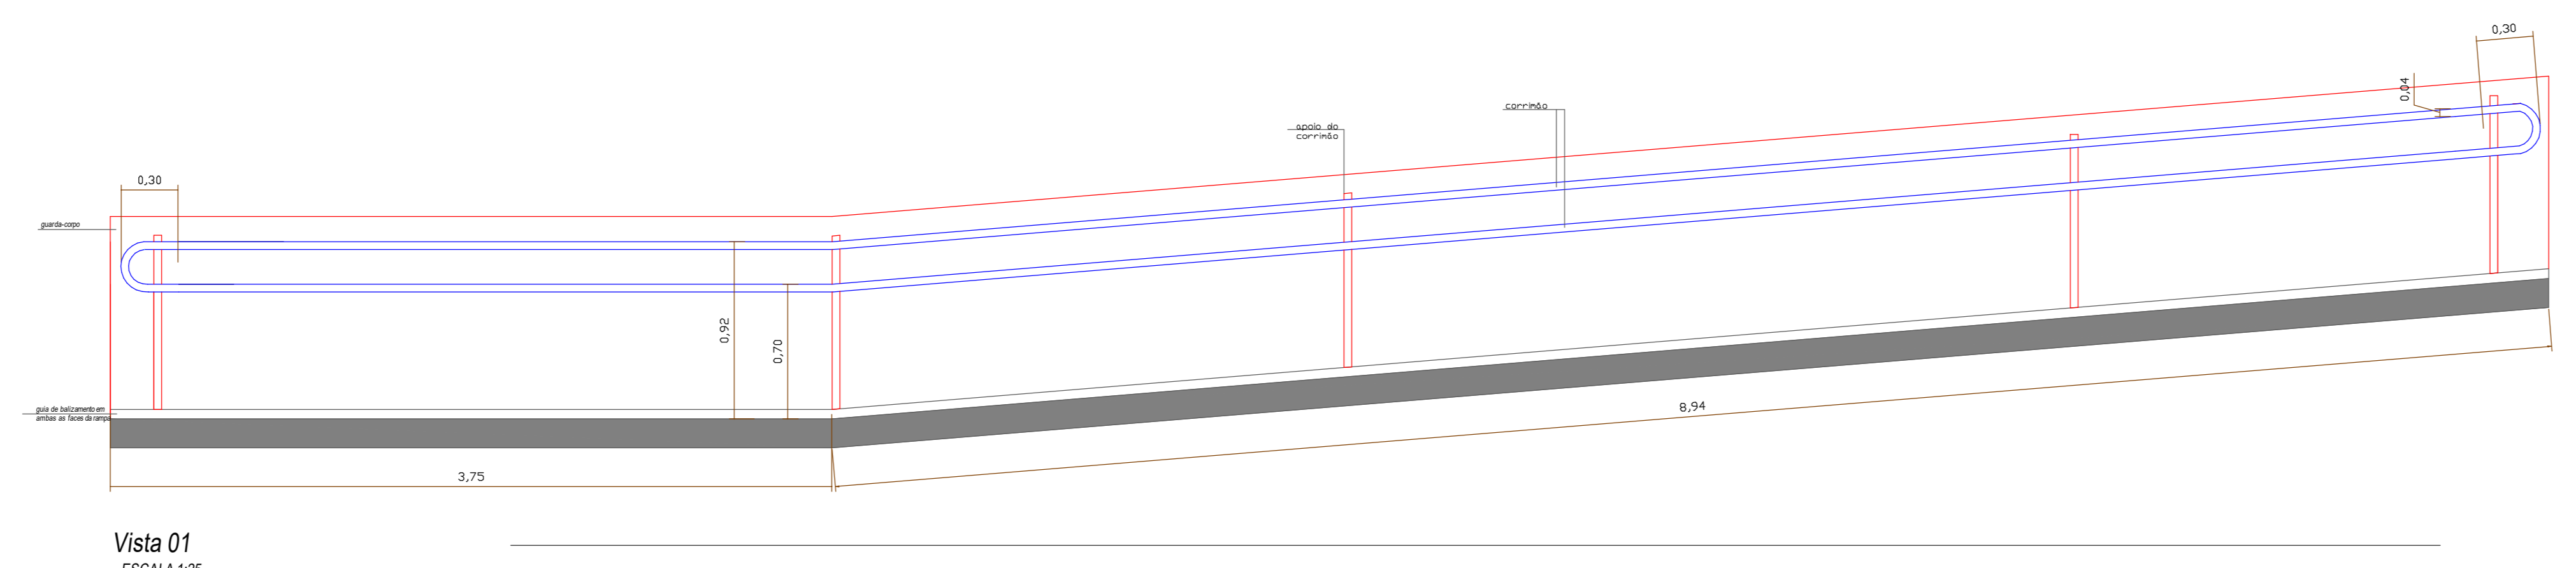

Vista 01
ESCALA 1:25


Passeio

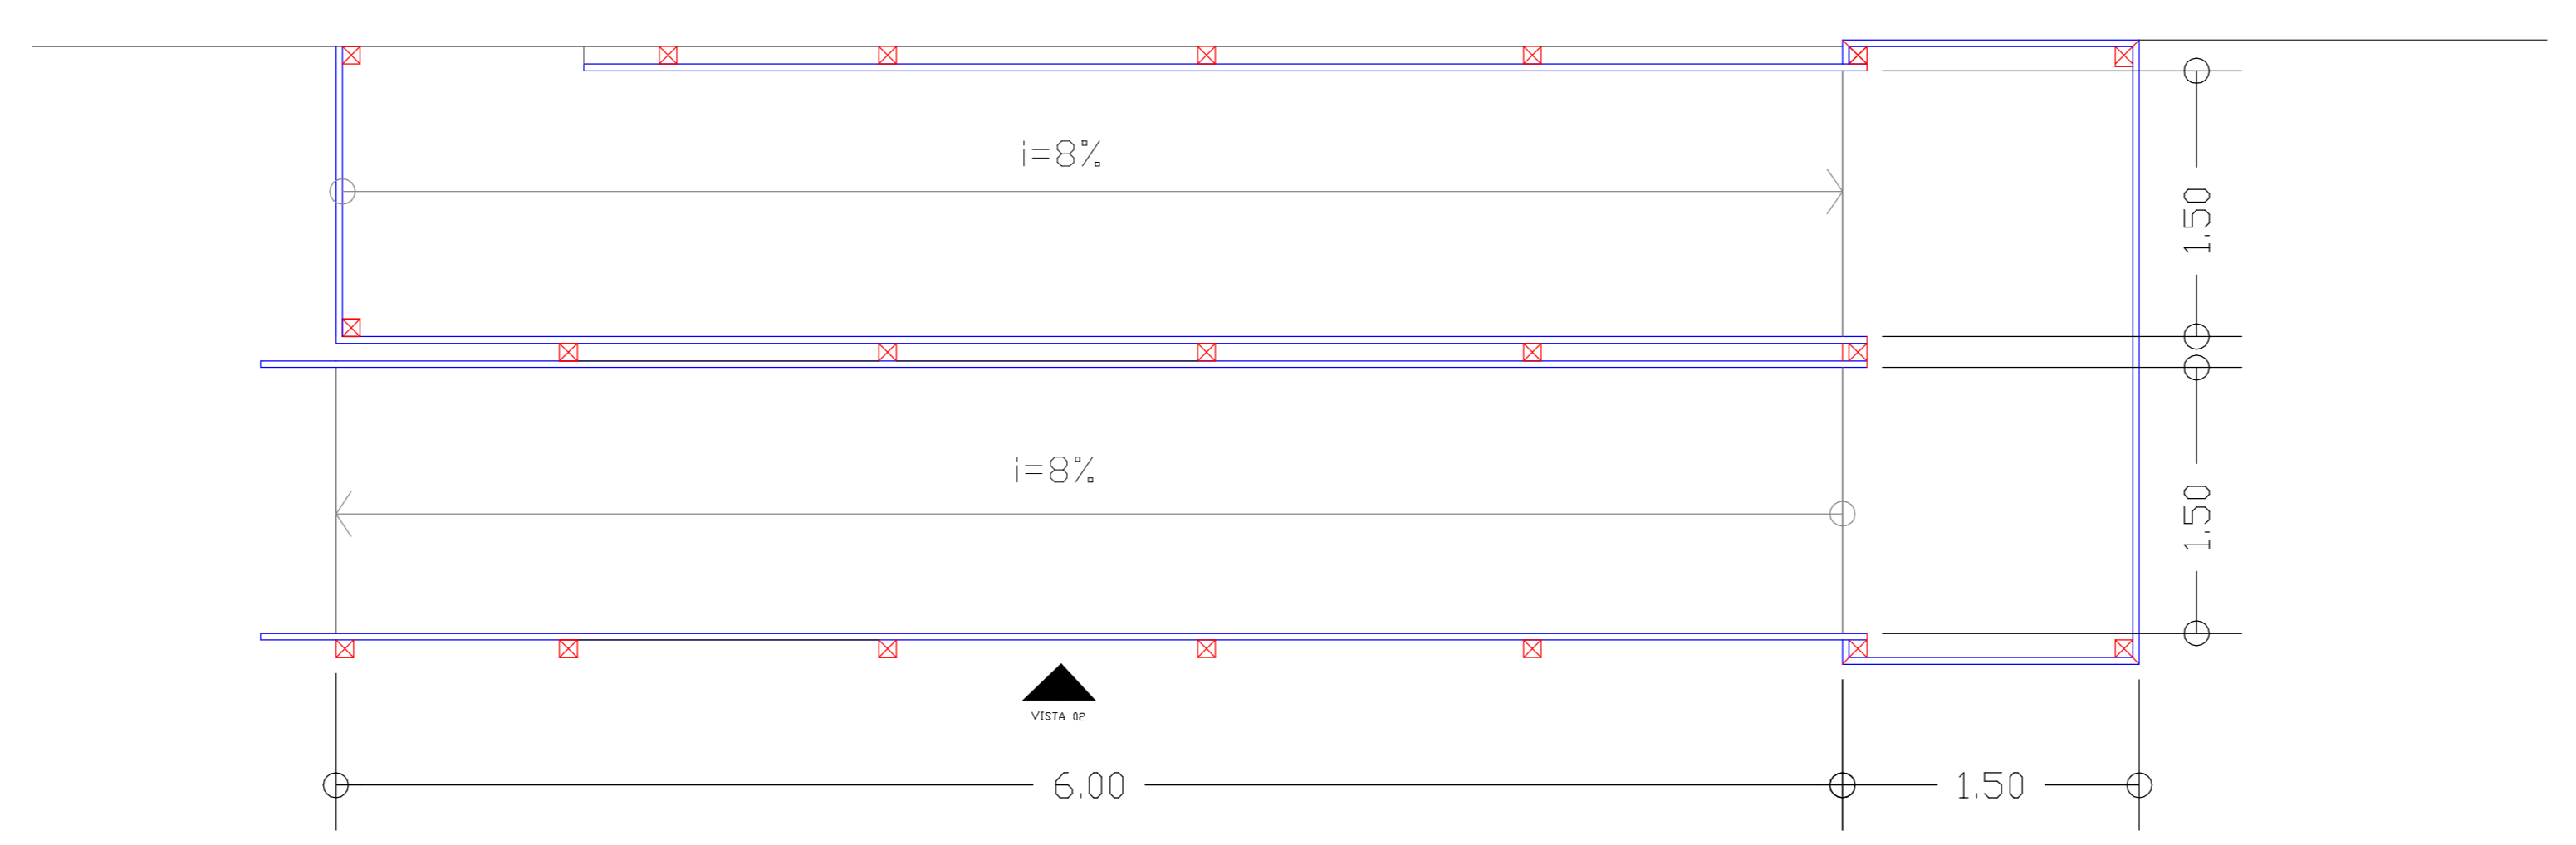

Planta rampa com dois lances
ESCALA 1:25



LIXEIRA DUPLA METÁLICA 60L
SEM ESCALA

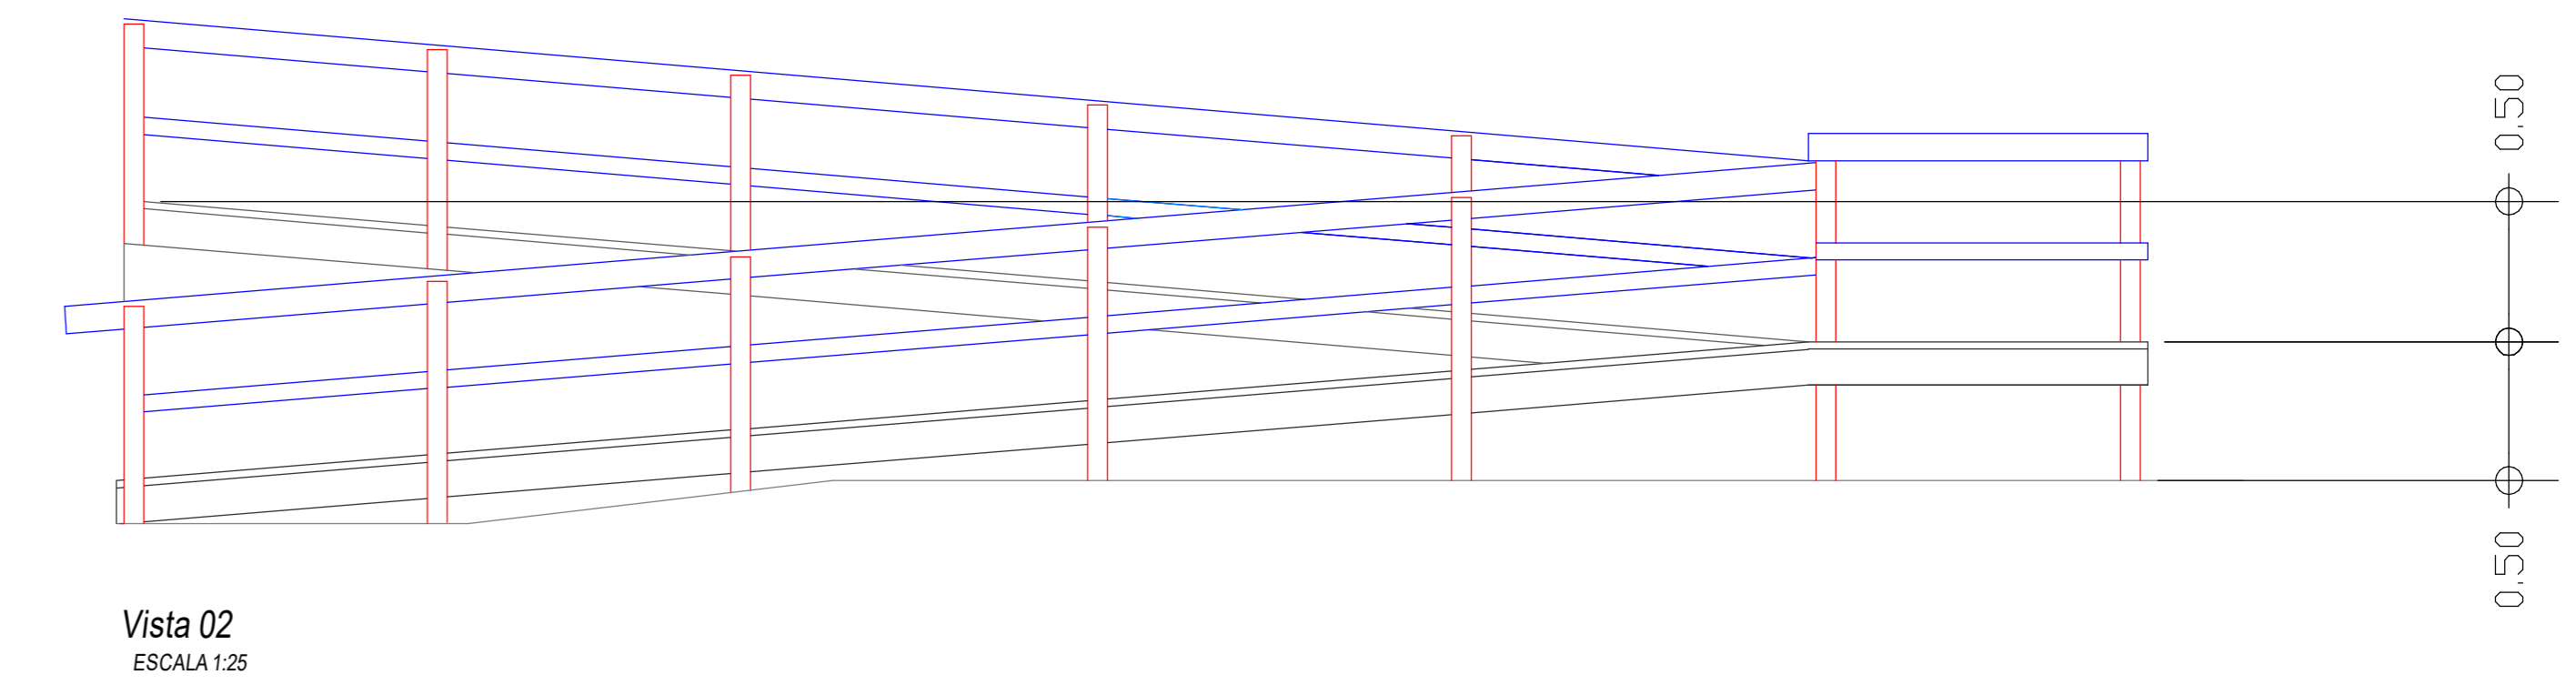

Vista 02
ESCALA 1:25

REVITALIZAÇÃO AVENIDA PEDRO COSENZA	
Local:	AV. PEDRO COSENZA (R00B0VIA SP-306 - KM 46+100m A KM 48+200m)
DATA:	FEVEREIRO/2022
Engenheiro Responsável:	Leonara Neves Zacharias
ADMINISTRAÇÃO:	2021 / 2024
ESCALA:	INDICADAS
RESENHO:	FOLHA 2 DE 2
ANA CAROLINE DE D. CARVALHO	

