



FACHADA LESTE
ESCALA 1:100

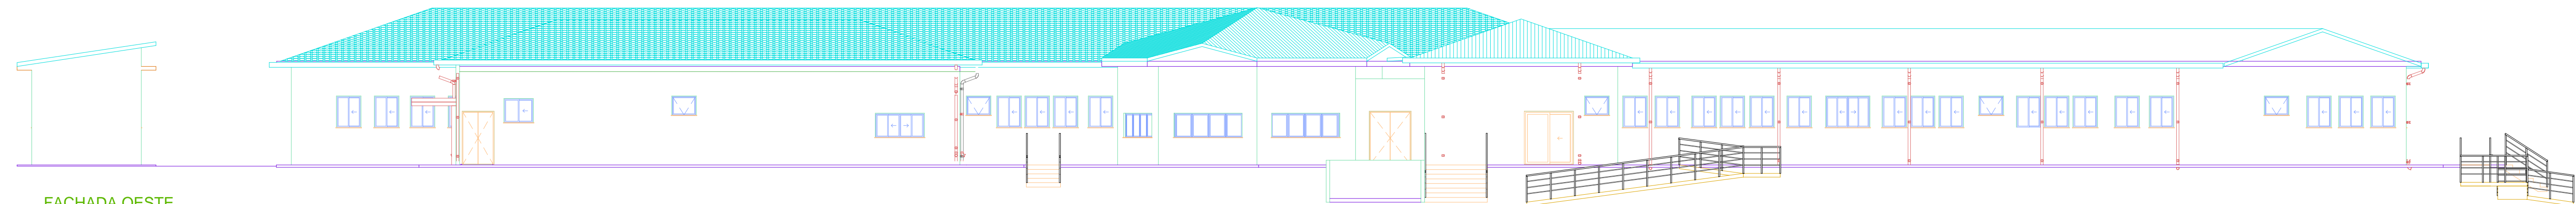

FACHADA OESTE
ESCALA 1:100

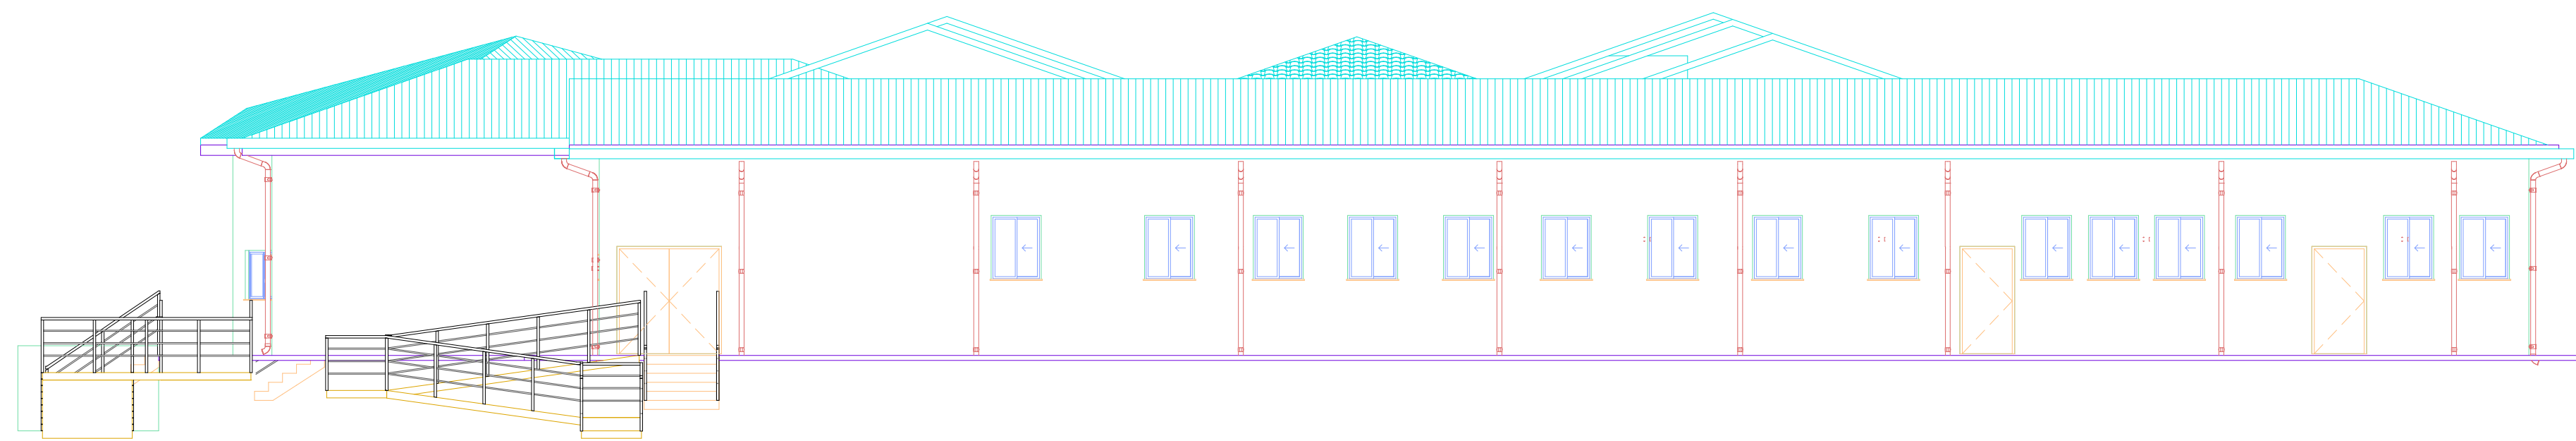

FACHADA SUL
ESCALA 1:100

PREFEITURA DO MUNICÍPIO DE IRACEMÁPOLIS
Diretoria da Saúde
Administração 2021-2024

Novo Acesso à Recepção, Readequação da entrada da ambulância e Estrutura Metálica com cobertura de Policarbonato

Endereço: Rua Alcides Oliveira Frasson, 400 - Jd. Antônio Joaquim Fagundes / Iracemópolis - SP

Paulo Neri Zebian
PANTEÃO NERIS ZEBIAN
CONCESSIONÁRIO DE TRANSPORTES
FICHA Nº 014
URL: SP - 27.141.202

Escala	Data	Folha	Nº Folha
Indicada	10/10/2022	CORTES / ELEVACOES	03 / 04