

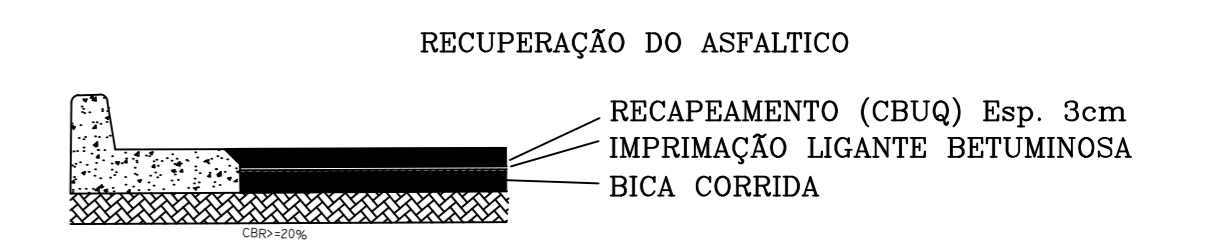


Ruas -- Recapeamento Asfáltico	Áreas	Descrição dos Trechos
RUA ANTONIO JOAQUIM FAGUNDES	1.242,13m <sup>2</sup>	Inicia-se antes do cruzamento da Rua José Ometto e segue até após o cruzamento da Rua Cel. José Levy
RUA MIGUEL DO CARMO SALVADOR	1.585,39m <sup>2</sup>	Inicia-se no cruzamento da Rua Jeronymo Ometto e Segue até o cruzamento da Rua José Modenez
R. JACOMO FEDATTO	1.346,34m <sup>2</sup>	Inicia-se no cruzamento da Rua Jeronymo Ometto e Segue até o cruzamento da Rua José Modenez
TOTAL-----	4.173,86m <sup>2</sup>	

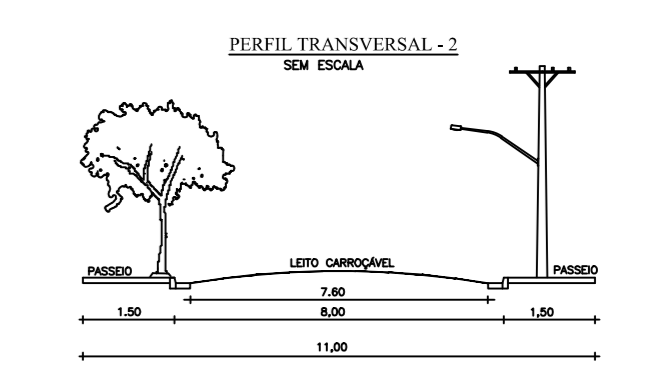

ENG. PAULO CESAR DEMARCHI  
 CREA-0600892799  
 ART - 28027230180653508

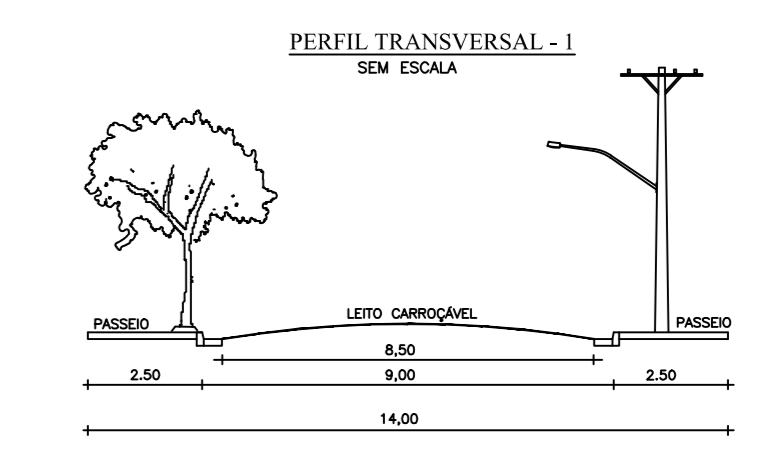

Coordenadoria de Planejamento  
**RECAPEAMENTO ASFÁTICO**  
 Escala 1:1000  
 Data MARÇO/2018  
 Folha 1/1