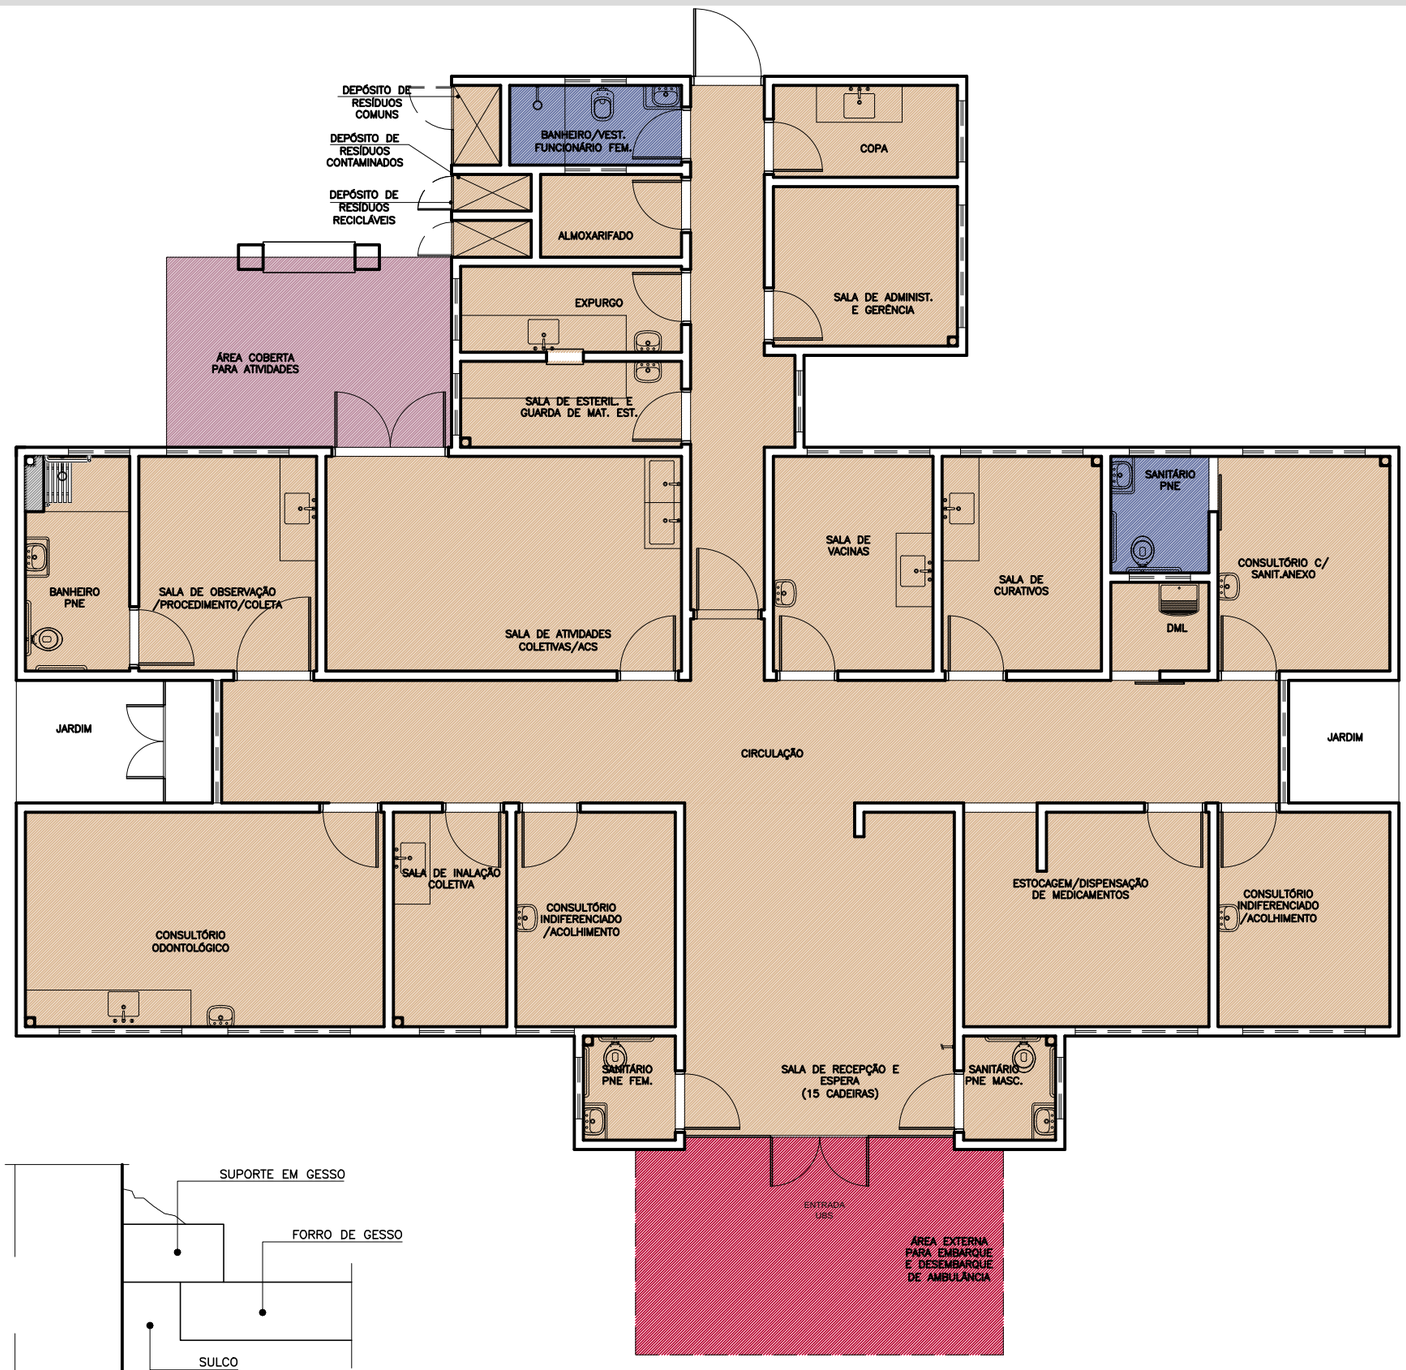

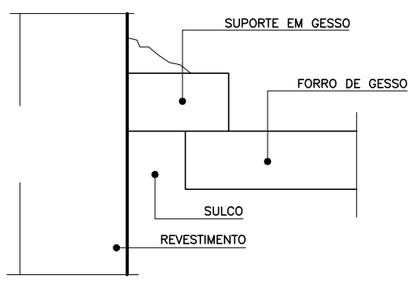

Detalhe -Junta de Dilatação
Sem Escala

Planta Baixa Acabamento Teto
Nível 0.00
Esc.: 1:100

LEGENDA - FORRO DE GESSO

	FORRO DE GESSO FIXO MONOLÍTICO, COM PLACA PRÉ–MOLDADA, ENCAIXE MACHO–FÊMEA, e=30mm, INSTALADO A 240CM DO PISO ACABADO
	SEM FORRO, POLICARBONATO APARENTE. (h=2,80m).
	SEM FORRO, POLICARBONATO APARENTE. (h=3,30m).
	SEM FORRO (LAJE) PINTURA PVA, COR BRANCO NEVE. LAJE (h=2,80m)

OBS.: PREVER JUNTA DE DILATAÇÃO NOS FORROS DE GESSO CONFORME DETALHAMENTO.
OBS.: AS ALTURAS DO FORRO DE GESSO DEVERÃO SER VERIFICADAS CONFORME AS DEMAIS INSTALAÇÕES.
OBS.: OS EXAUSTORES E DUTOS DEVERÃO SER VERIFICADOS CONFORME PROJETO DE CLIMATIZAÇÃO.
OBS.: TODOS OS FORROS DE GESSO TERÃO MASSA CORRIDA COM PINTURA ACRÍLICA SEMI–BRILHO.
OBS.: TODOS OS FORROS SERÃO REVESTIDOS COM MASSA ACRÍLICA E APLICAÇÃO DE PINTURA ACRÍLICA SEMI–BRILHO.

PRÓ SAÚDE PROFISSIONAIS ASSOCIADOS

Duvidas e sugestões pelo email:
plantarequalificaubs@saude.gov.br

Medidas em centímetros.
O valor da cota prevalece ao da escala.

Obra: UBS-Unidade Básica de Saúde - Porte I
Proprietário: Ministério da Saúde — GOVERNO FEDERAL BRASIL PAÍS RICO É PAÍS SEM POBREZA
Assunto: Detalhamento Acabamentos-Teto
Autor: Carlos Marchesi - CAU 61.789-9

DETALHE: 03
CÓDIGO: DET. ACABAMENTOS 1-1
ESCALA: Indicada
DATA: Agosto/2013
DESENHO: Juliana

mep arquitetura e planejamento