

LEGENDA DE CAIXILHOS		(LARGURA x ALTURA x PEITORIL)	
V03	350 x 060 x 240	P02	080 x 210
V04	400 x 200 x 100	P03	070 x 210
V07	300 x 060 x 240	P14	100 x 210
V08	150 x 060 x 240		

PROJETO DE ADEQUAÇÕES

02/02

OBRA: ADEQUAÇÃO/REFORMA  
 PROPRIETÁRIO: ESCOLA MUNICIPAL ANTÔNIO CANDIDO DE CAMARGO  
 LOCAL: RUA VERGÍLIO ROSSETTI, 51  
 BAIRRO: JARDIM IRACEMA  
 CIDADE: IRACEMÁPOLIS- SP  
 CEP: 13495-000

SITUAÇÃO SEM ESCALA




PROPRIETÁRIO:  
 ESCOLA MUNICIPAL ANTÔNIO CANDIDO DE CAMARGO

QUADRO DE ÁREAS ( m² )


Terreno	7.480,80 m²
Área construída	3.523,11 m²

Taxa de ocupação  
 47,09 %

RESPONSÁVEL TÉCNICO  
 EDER FEDATTO CASIMIRO  
 ENGENHEIRO CIVIL  
 CREA: XXXXXXXXXXXXXXXX  
 ART: XXXXXXXXXXXXXXXX

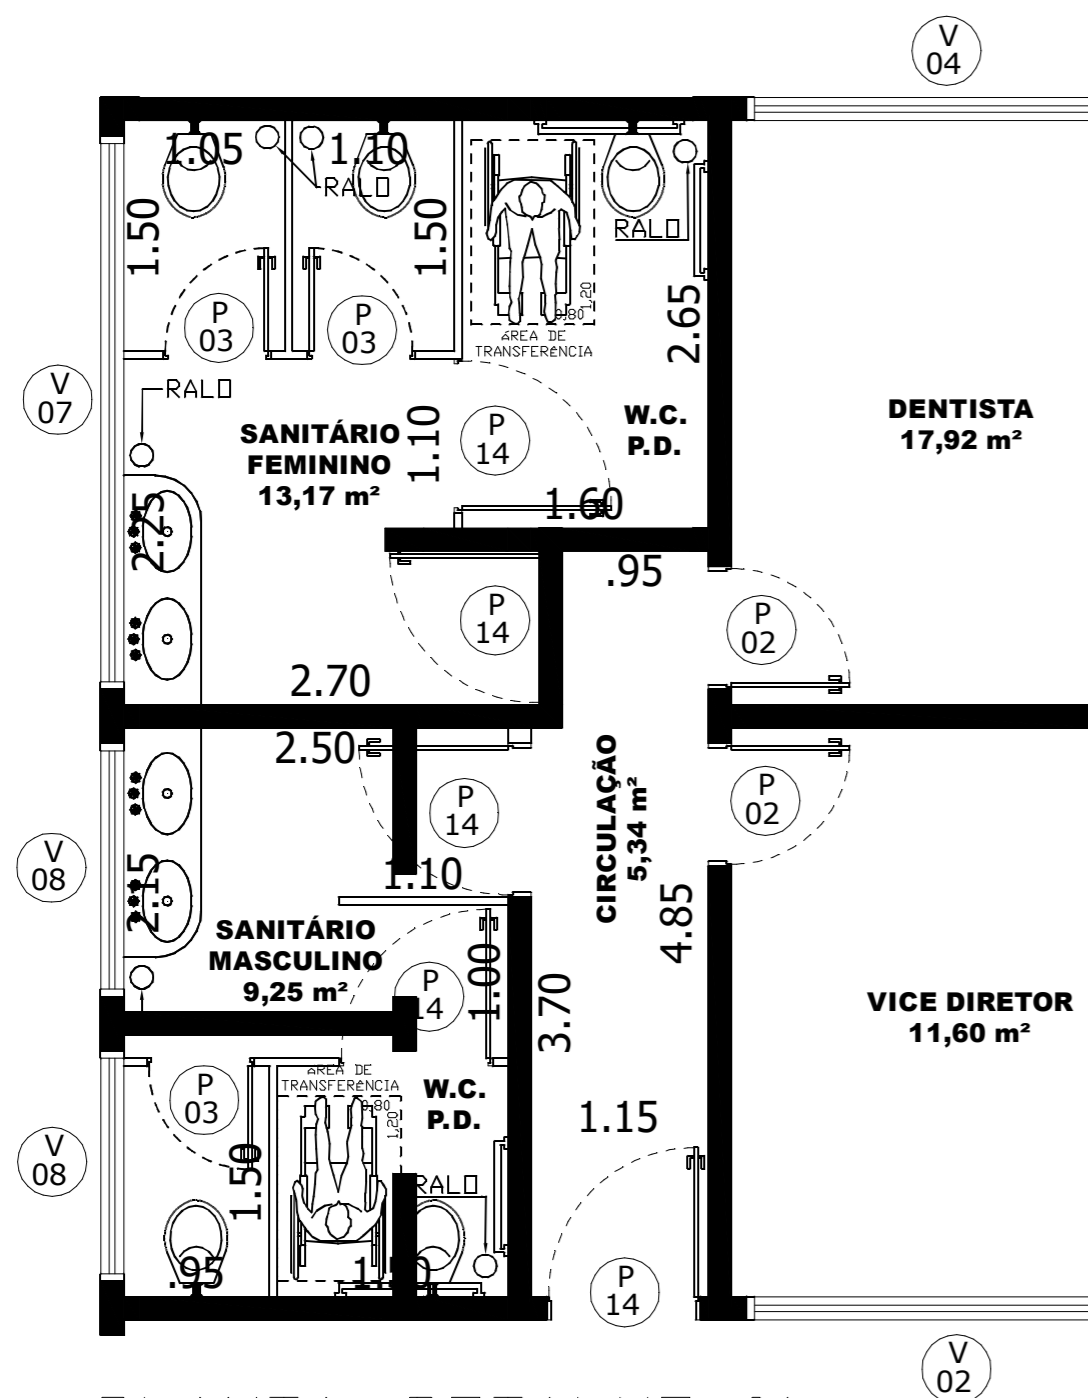

PLANTA: DETALHE 01  
 ESCALA: 1:50

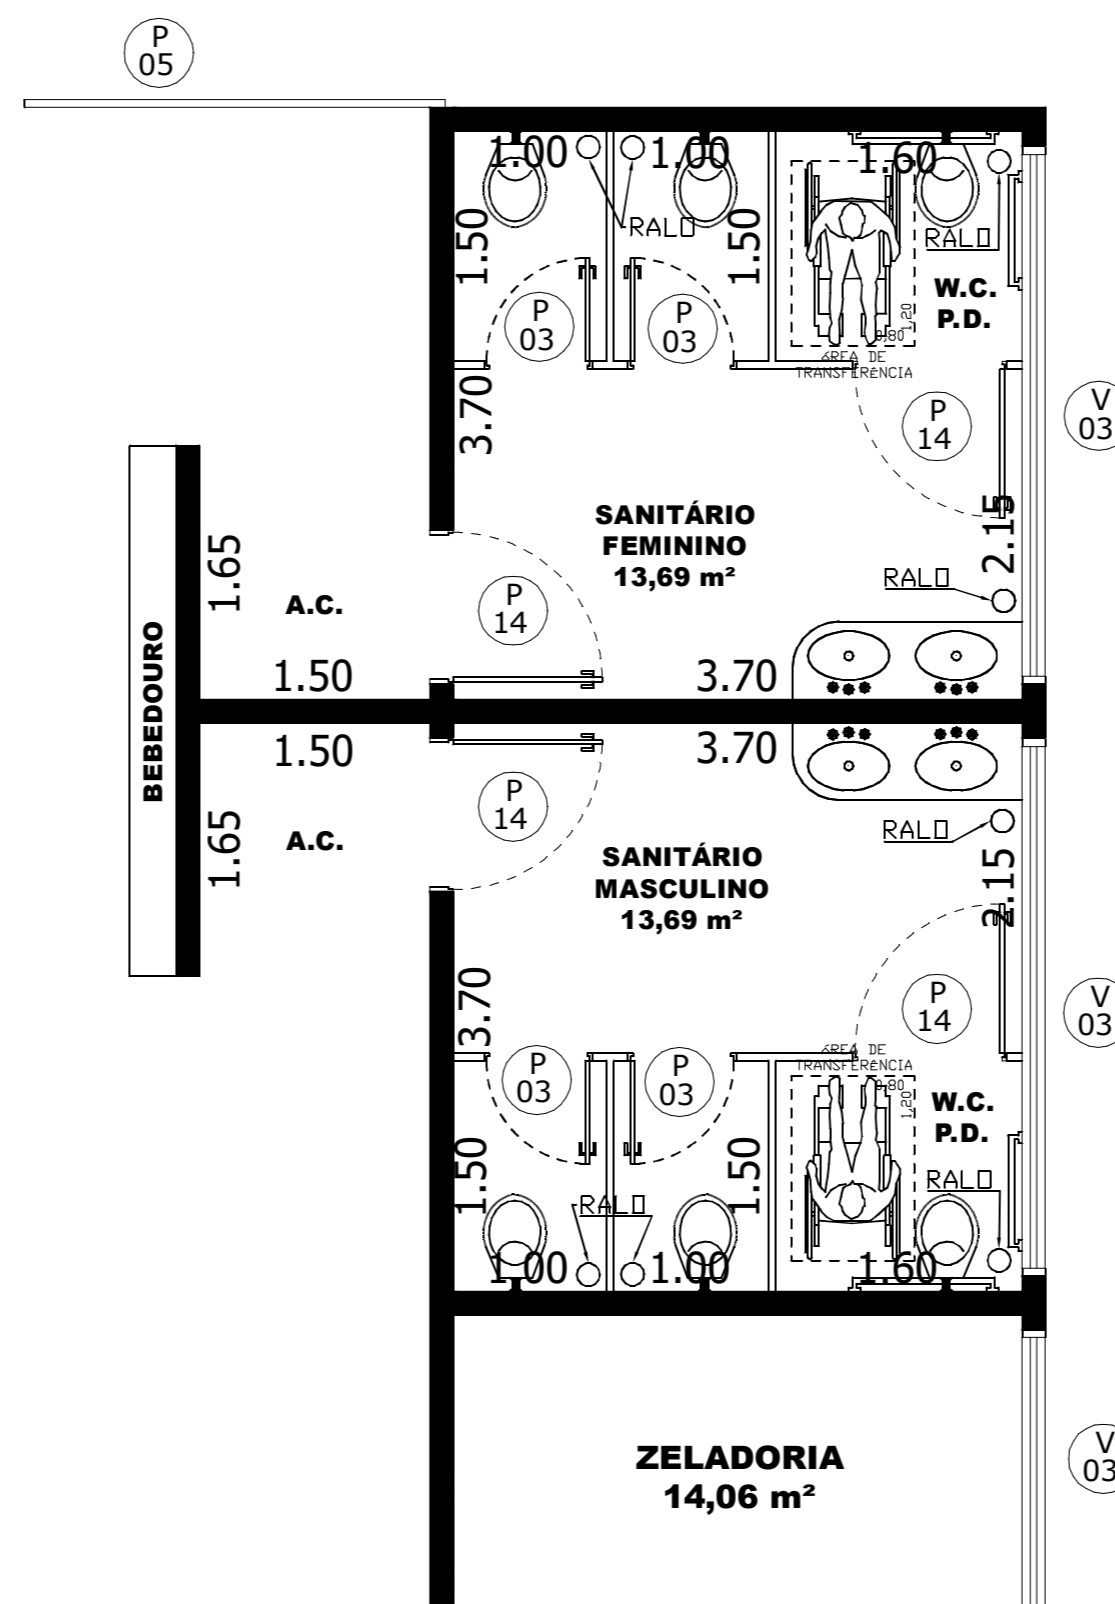

PLANTA: DETALHE 02  
 ESCALA: 1:50