


LEGENDA DE CAIXILHOS		(LARGURA x ALTURA x PEITORIL)	
V03	350 x 060 x 240	P02	080 x 210
V04	400 x 200 x 100	P03	070 x 210
V07	300 x 060 x 240	P14	100 x 210
V08	150 x 060 x 240		

PROJETO DE ADEQUAÇÕES

02/02

OBRA: ADEQUAÇÃO/REFORMA
 PROPRIETÁRIO: ESCOLA MUNICIPAL ANTÔNIO CANDIDO DE CAMARGO
 LOCAL: RUA VERGÍLIO ROSSETTI, 51
 BAIRRO: JARDIM IRACEMA
 CIDADE: IRACEMÁPOLIS- SP
 CEP: 13495-000

SITUAÇÃO SEM ESCALA

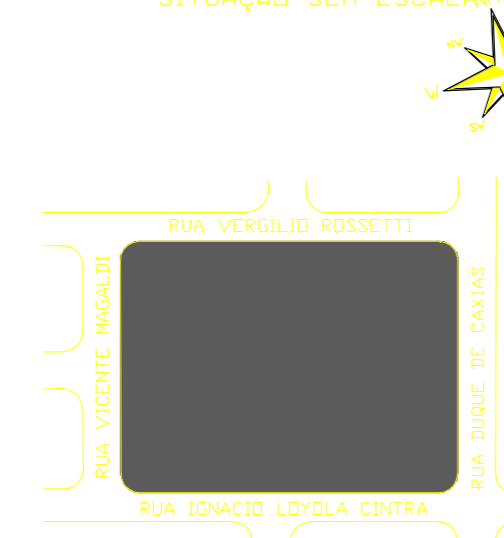


PROPRIETÁRIO:
 ESCOLA MUNICIPAL ANTÔNIO CANDIDO DE CAMARGO

QUADRO DE ÁREAS (m²)


Terreno	7.480,80 m²
Área construída	3.523,11 m²

Taxa de ocupação
 47,09 %

RESPONSÁVEL TÉCNICO
 EDER FEDATTO CASIMIRO
 ENGENHEIRO CIVIL
 CREA: XXXXXXXXXXXXXXXX
 ART: XXXXXXXXXXXXXXXX

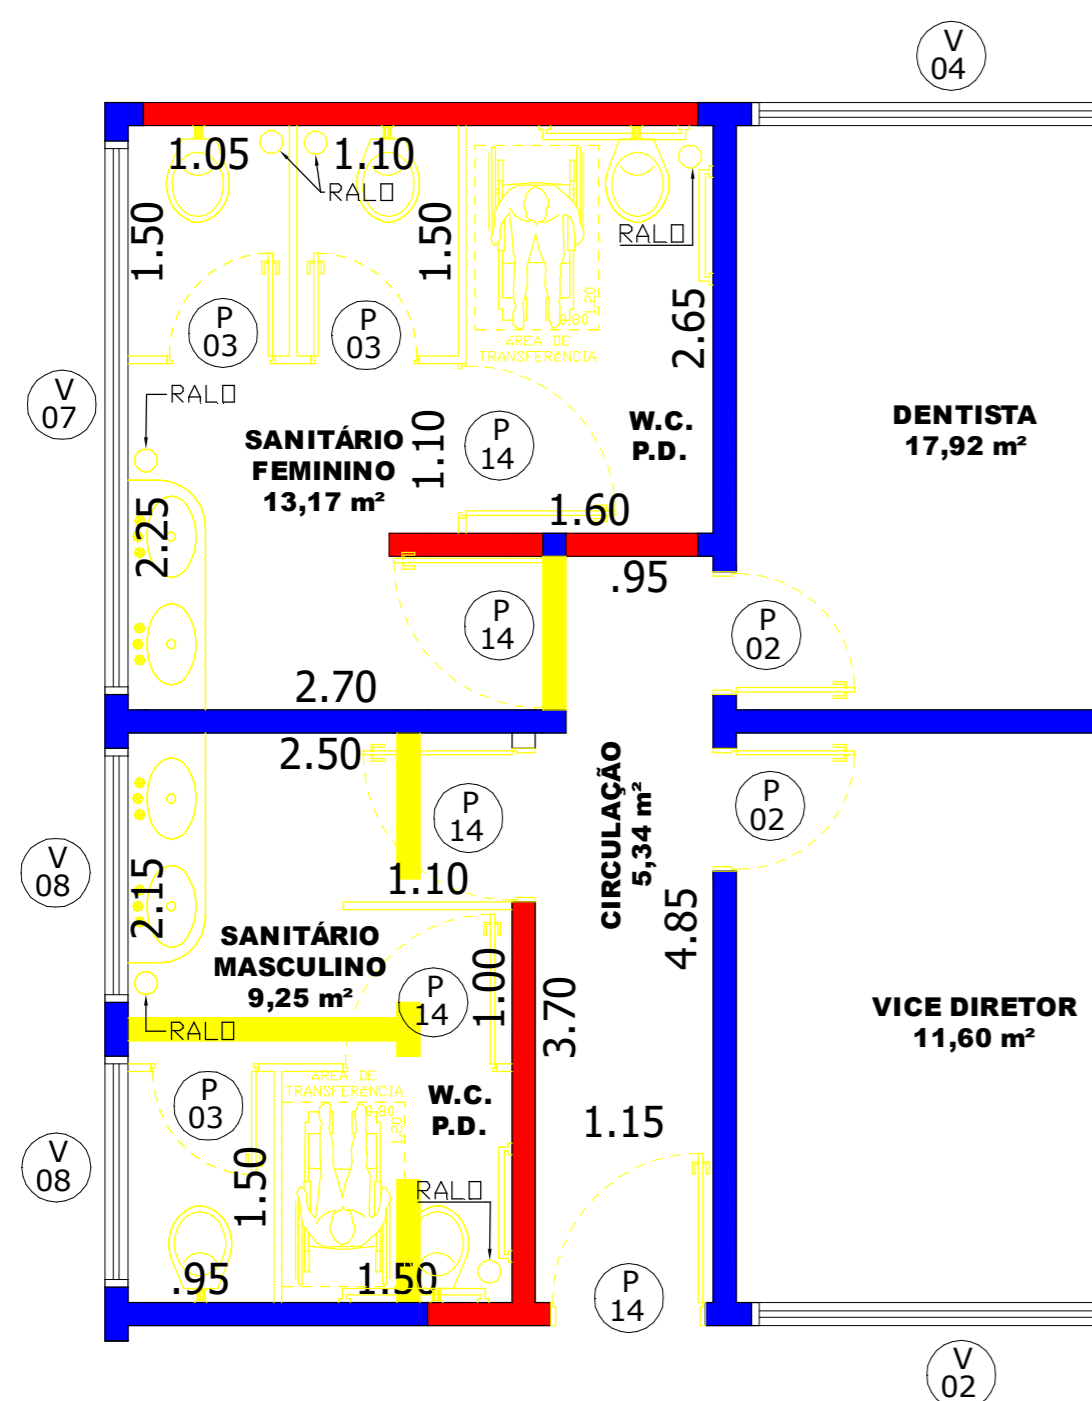

PLANTA: DETALHE 01
 ESCALA: 1:50

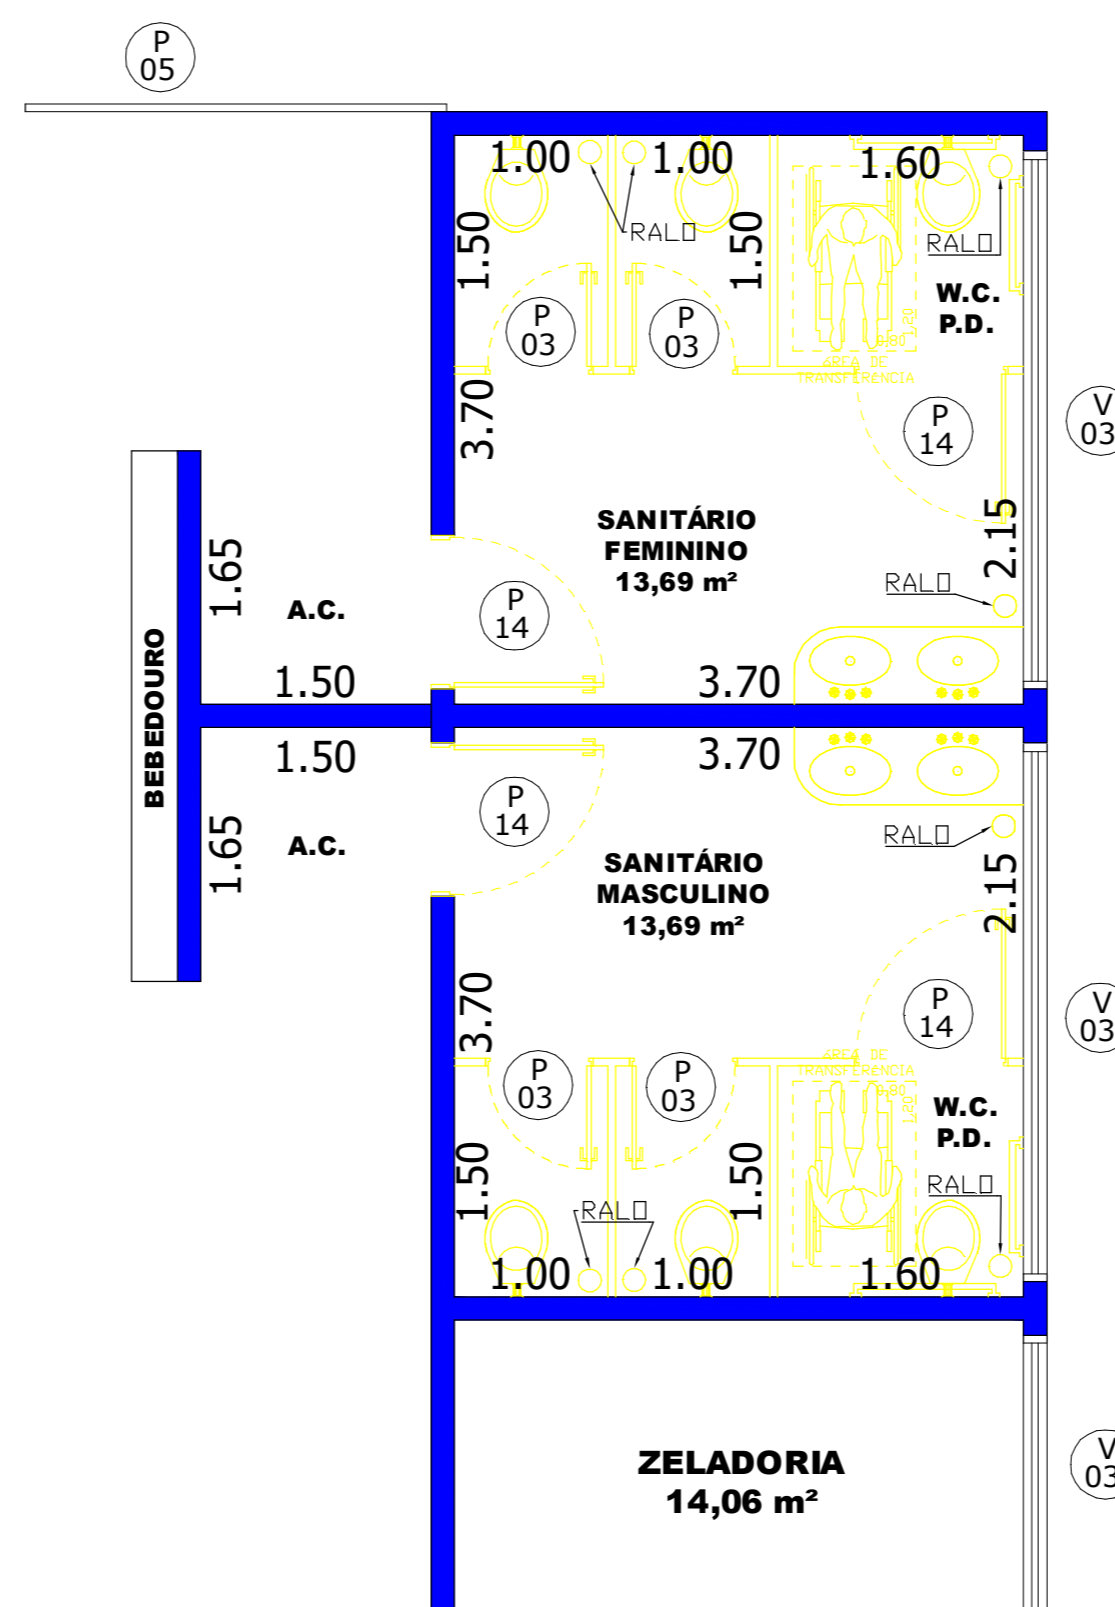

PLANTA: DETALHE 02
 ESCALA: 1:50