



LEGENDA DE CADEINHOS	QUADRO A - ALTEZA = METRALHA		
VZ1	200 x 200 x 120	PE1	120 x 210
VZ2	100 x 100 x 120	PE2	120 x 210 PORTÃO DE TELA
VZ3	200 x 150 x 120	PE3	200 x 210
VZ4	100 x 100 x 120	PE4	100 x 210 PORTÃO DE TELA
VZ5	200 x 150 x 100	PE5	100 x 210
VZ6	200 x 300 x 120	PE6	120 x 210 PORTÃO DE GRADE
VZ7	200 x 100 x 120	PE7	800 x 210
VZ8	200 x 100 x 100	PE8	100 x 210
VZ9	200 x 80 x 100	PE9	100 x 210
		PE10	200 x 210 PORTÃO DE CHAPA
		PE11	200 x 210 PORTÃO DE CHAPA
		PE12	400 x 210 PORTÃO DE CHAPA
		PE13	600 x 210 PORTÃO DE CHAPA

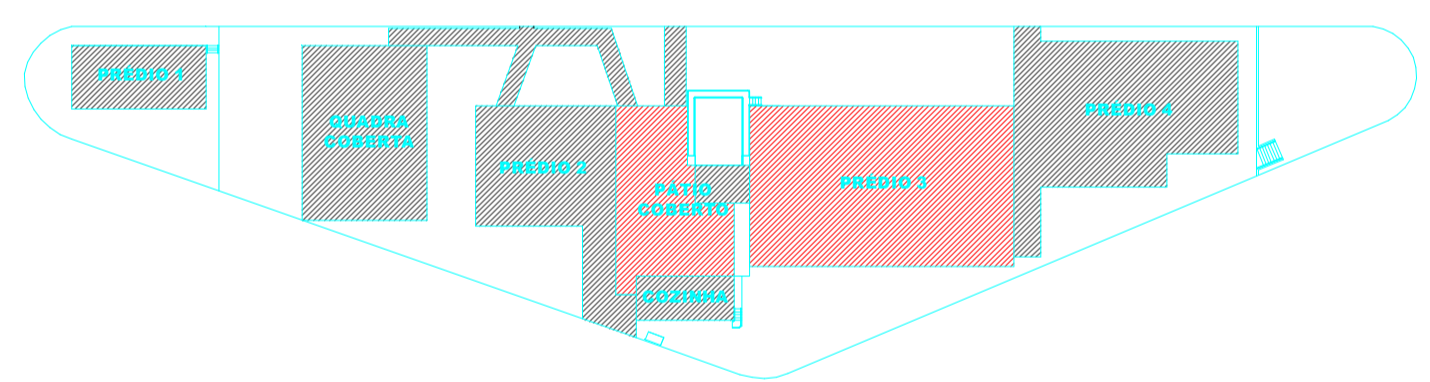

IMPLANTAÇÃO GERAL
ESCALA: 1:800

PLANTA: PAVIMENTO TÉRRO
ESCALA: 1:200

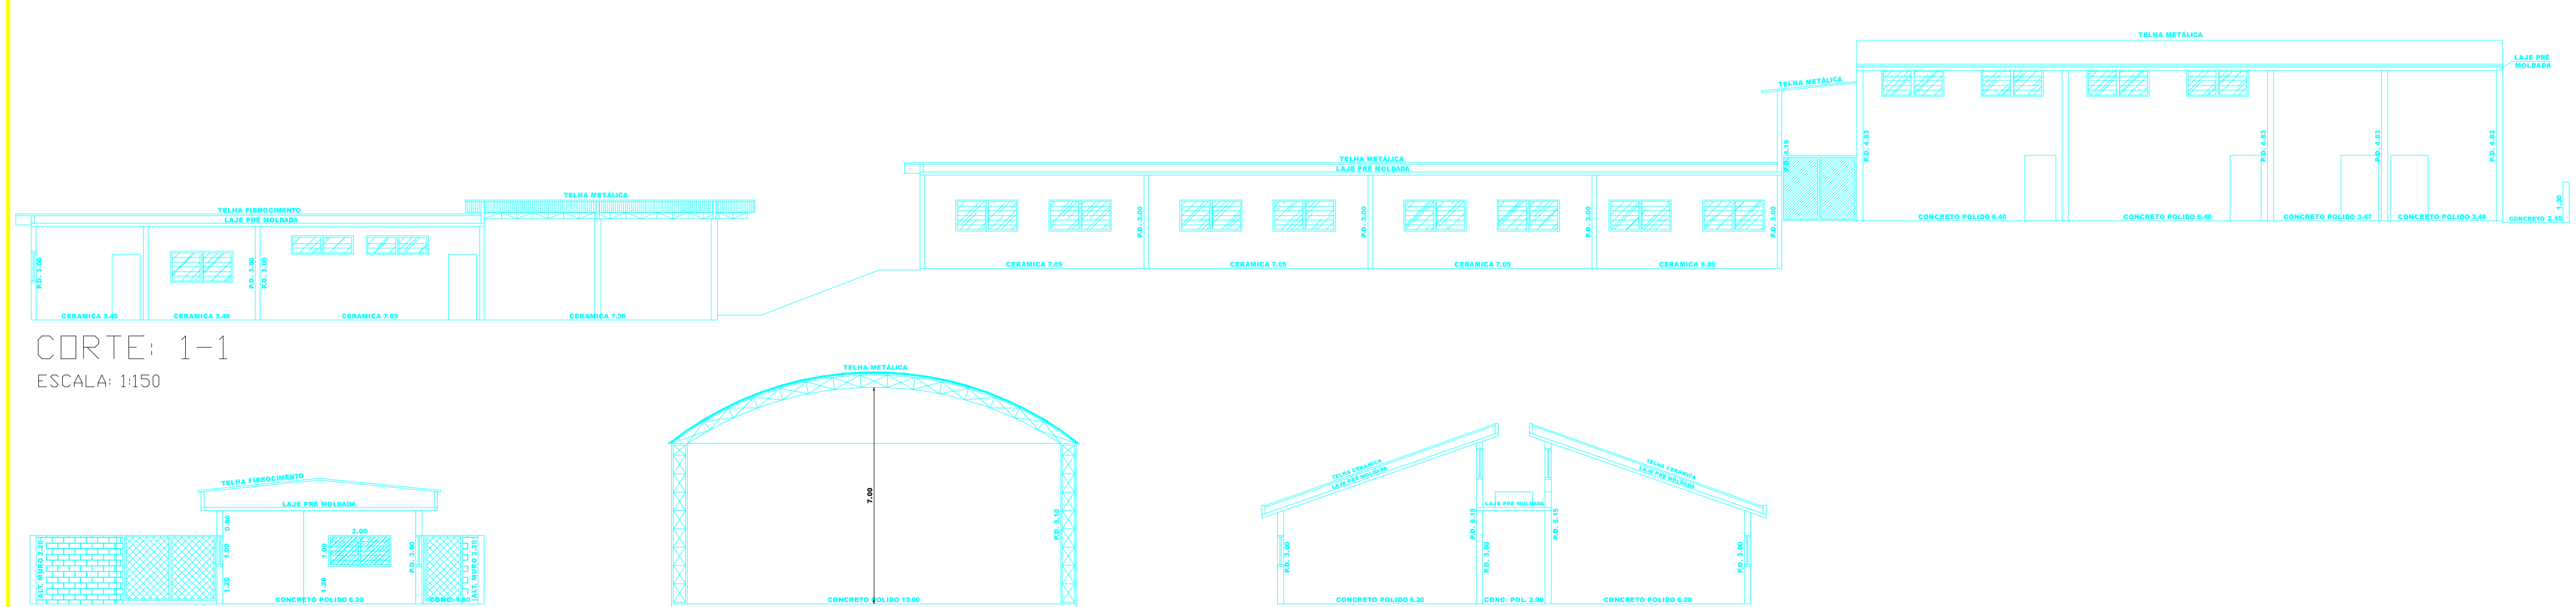

CORTE: 1-1
ESCALA: 1:150

CORTE: 2-2
ESCALA: 1:150

CORTE: 3-3
ESCALA: 1:150


CORTE: 4-4
ESCALA: 1:150

PROJETO DE ADEQUAÇÕES

F.U

OBRA: ADEQUAÇÃO/REFORMA
 PROPRIETÁRIO: ESCOLA MUNICIPAL DONA LEONTINA DE OLIVEIRA
 LOCAL: LARGO SANTA CRUZ, S/N
 BAIRRO: JARDIM LUIZ OMETTO
 CIDADE: IRACEMÁPOLIS- SP
 CEP: 13495-000

SITUAÇÃO SEM ESCALA

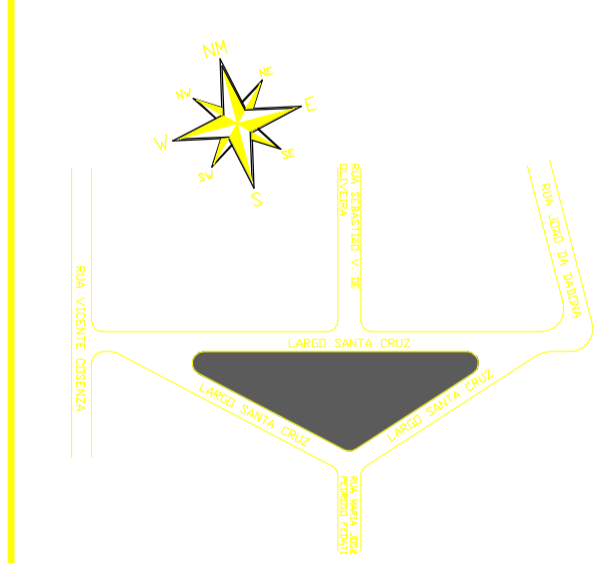

PROPRIETÁRIO:
 ESCOLA MUNICIPAL DONA LEONTINA DE OLIVEIRA

QUADRO DE ÁREAS (m²)

Terreno	3.355,50
Área construída	1.705,12 m²
Taxa de ocupação	49,18 %

RESPONSÁVEL TÉCNICO
 EBER FEDATTO CASIMIRO
 ENGENHEIRO CIVIL
 CREA: 5068892911
 ART: 2802723022085922