


LEGENDA DE CADELINHOS	QUANTIDADE	ALTIMETRIA	METRALHA
V02	200 x 100 x 100	PE1	100 x 200
V03	100 x 100 x 100	PE2	100 x 200 PORTÃO DE TELA
V04	200 x 100 x 200	PE3	200 x 200
V05	100 x 100 x 200	PE4	200 x 200 PORTÃO DE TELA
V06	200 x 100 x 100	PE5	100 x 200
V07	200 x 100 x 200	PE6	100 x 200 PORTÃO DE GRADE
V08	200 x 100 x 100	PE7	100 x 200
V09	200 x 100 x 100	PE8	100 x 200
V10	200 x 100 x 100	PE9	100 x 200
V11	200 x 100 x 100	PE10	200 x 200 PORTÃO DE GRADE
V12	200 x 100 x 100	PE11	200 x 200 PORTÃO DE GRADE
V13	200 x 100 x 100	PE12	200 x 200 PORTÃO DE GRADE
V14	200 x 100 x 100	PE13	200 x 200 PORTÃO DE GRADE

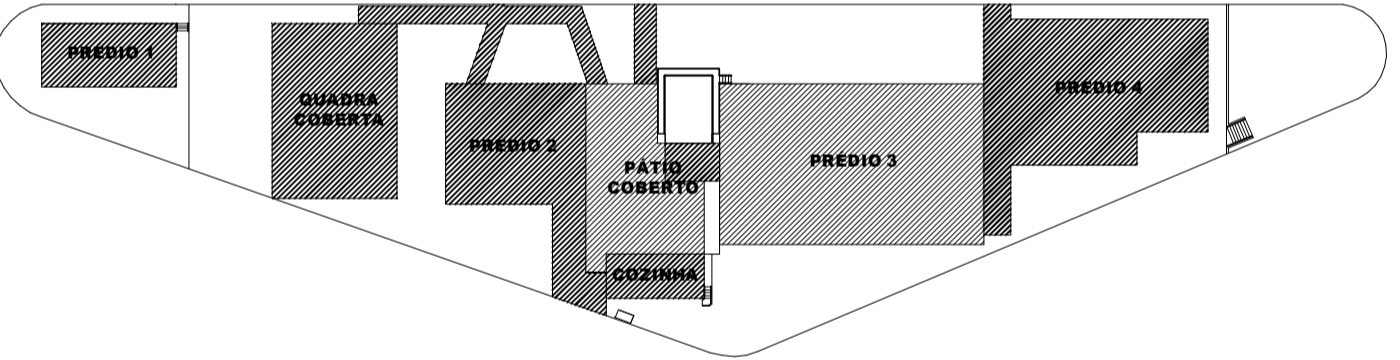

IMPLANTAÇÃO GERAL  
ESCALA: 1:800


PLANTA: PAVIMENTO TÉRRO  
ESCALA: 1:200

PROJETO DE ADEQUAÇÕES

F.U

OBRA: ADEQUAÇÃO/REFORMA  
 PROPRIETÁRIO: ESCOLA MUNICIPAL DONA LEONTINA DE OLIVEIRA  
 LOCAL: LARGO SANTA CRUZ, S/N  
 BAIRRO: JARDIM LUIZ OMETTO  
 CIDADE: IRACEMÁPOLIS- SP  
 CEP: 13495-000

SITUAÇÃO SEM ESCALA

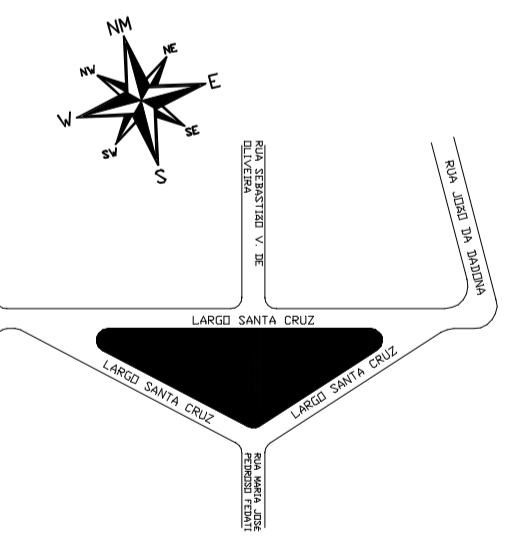


PROPRIETÁRIO:  
 ESCOLA MUNICIPAL DONA LEONTINA DE OLIVEIRA

QUADRO DE ÁREAS (m²)


Terreno	3.355,50
Área construída	1.705,12 m²

Taxa de ocupação  
49,18 %


RESPONSÁVEL TÉCNICO  
 EDER FEDATTO CASIMIRO  
 ENGENHEIRO CIVIL  
 CREA: 5068892911  
 ART: 2802723022085922

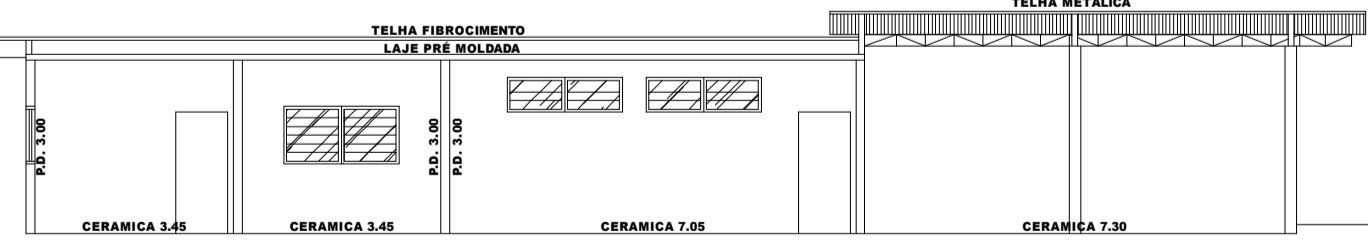

CORTE: 1-1  
ESCALA: 1:150

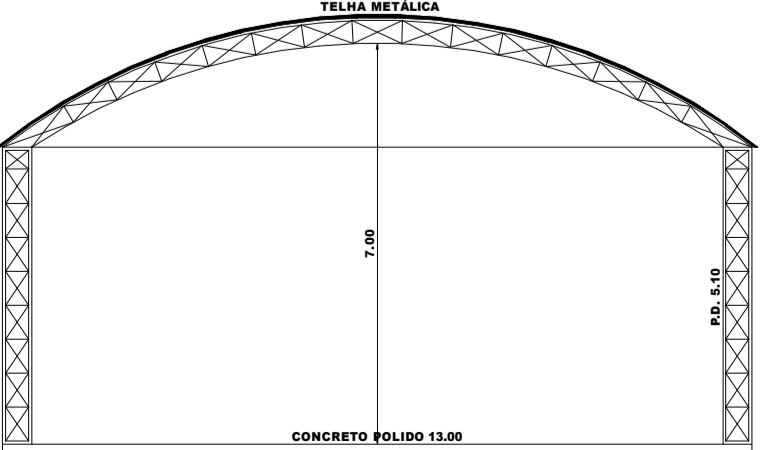

CORTE: 3-3  
ESCALA: 1:150

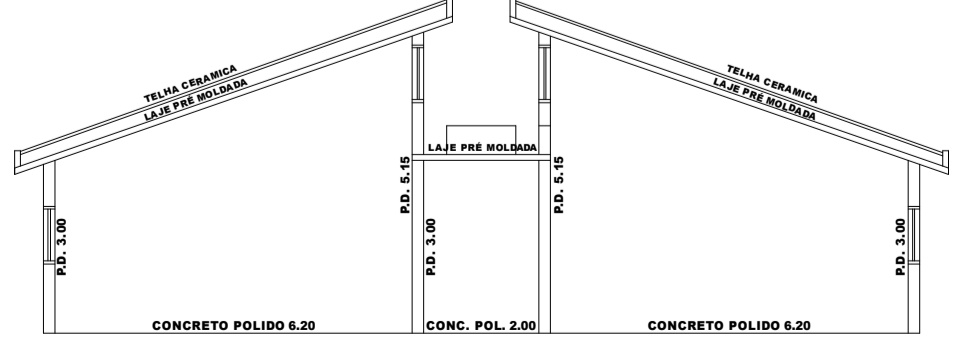

CORTE: 4-4  
ESCALA: 1:150

