



Faixa Simples seccionada – LMS-1 | ESCALA: S/E

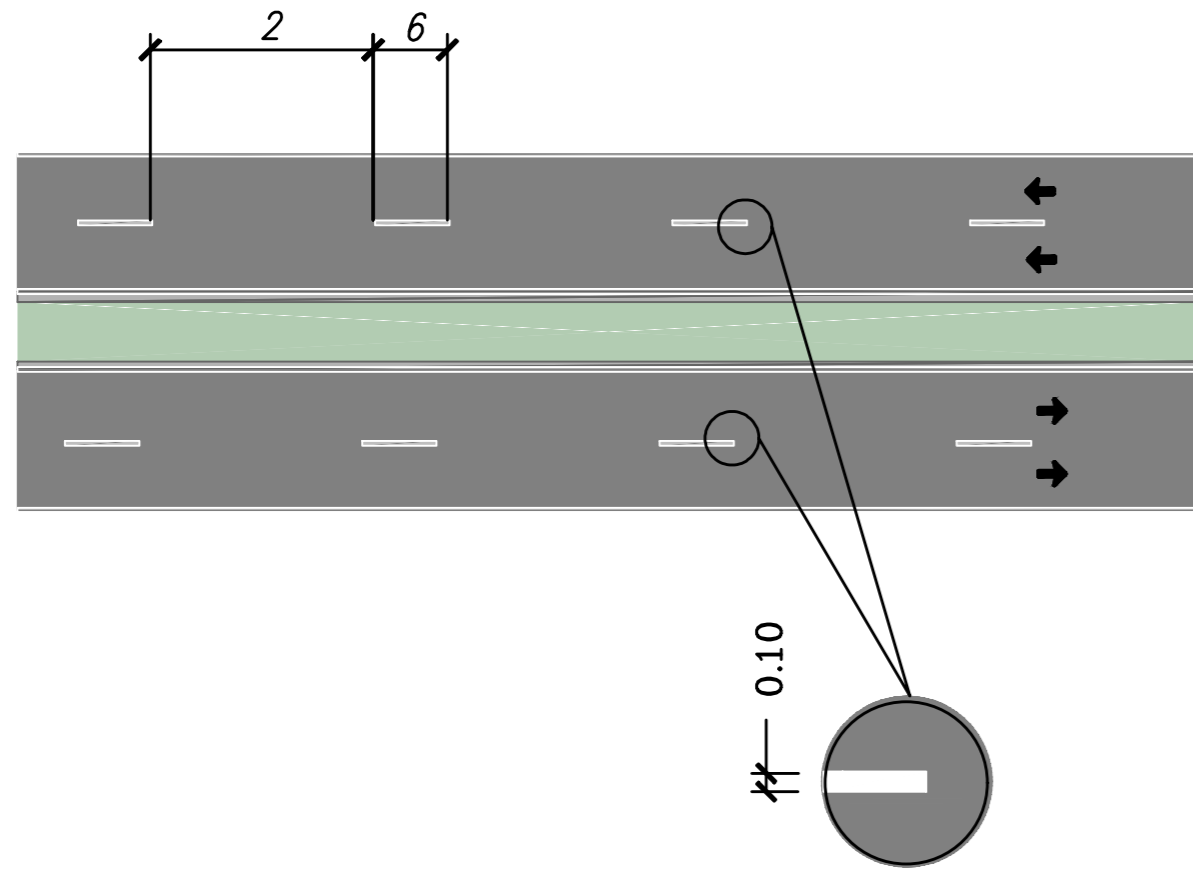


Seta Indicativa de Posicionamento PEM | ESCALA: S/E

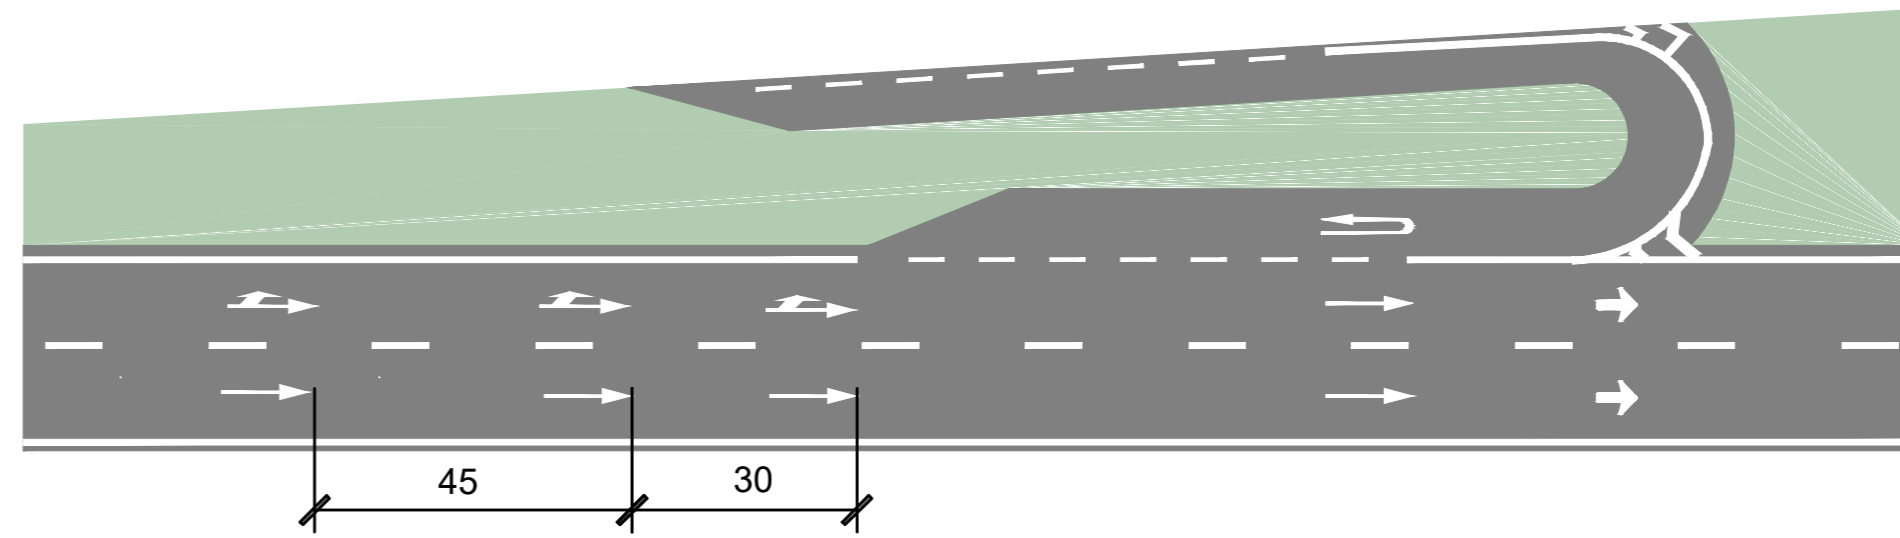

NOTAS REFERENTE AO PROJETO DE SINALIZAÇÃO:


- UNIDADE DE MEDIDAS = METRO(m), EXCETO ONDE INDICADO;
- ONDE ESTÁ PREVISTO TRÁFEGO DE PEDESTRES FORAM PROPOSTOS POSTES PP COM A ALTURA DAS PLACAS ENTRE 2,10 E 2,50 m.
- PROJETO ELABORADO SEGUNDO AS NORMAS E RECOMENDAÇÕES DO MANUAL DE SINALIZAÇÃO RODOVIÁRIA DO DER/SP, MANUAL BRASILEIRO DE SINALIZAÇÃO DE TRÂNSITO DO CONTRAN E CÓDIGO DE TRÂNSITO BRASILEIRO - CTB.
- AS OBRAS DE SEGURANÇA VIÁRIA DEVERÃO ESTAR EM ATENDIMENTO À NBR 15486/07 E IP.DIN-003/14.
- VELOCIDADE DE PROJETO 40 km/h;
- AS PLACAS DEVERÃO SER CONFECCIONADAS CONFORME O MANUAL DE SINALIZAÇÃO DO DER;
- AS PLACAS DE SOLO OU SUPORTE DE PLACAS AÉREAS DEVEM GUARDAR UMA DISTÂNCIA MÍNIMA DE 1,5m DO LIMITE DO PAVIMENTO/ GUIA;
- PLACAS A SEREM IMPLANTADAS EM PASSEIOS OU CALÇADAS DEVERÃO POSSUIR ALTURA LIVRE MÍNIMA DE 2,10 m E SEREM POSICIONADAS A, NO MÍNIMO, 0,5m DA GUIA/ PAVIMENTO, PREFERIVELMENTE APÓS O PASSEIO.
- OS PASSEIOS DEVEM POSSUIR LARGURA LIVRE MÍNIMA DE 1,2m.
- A SINALIZAÇÃO VERTICAL DEVERÁ SER CONFECCIONADA E IMPLANTADA CONFORME AS NBR: 14644/13 E 14891/12.
- PINTURA DEFINITIVA:
 - TINTA ACRÍLICA À BASE DE ÁGUA : LINHA DE BORDO
HOT SPRAY: LINHAS DE EIXO: SECCIONADAS; TRACEJADAS, MISTAS; DUPLAS AMARELAS, ETC.
EXTRUDADO: LINHA DE RETENÇÃO E DE CANALIZAÇÃO; ZEBRADOS; LEGENDAS; SÍMBOLOS; SETAS.
- AS TACHAS DEVERÃO SER DE MATERIAL DURÁVEL, TER PINOS DE FIXAÇÃO COM PARAFUSOS DE
- AÇO COM ROSCA COMPLETA E COLADA AO PAVIMENTO. DEVERÃO TER CATADÓPTICOS COM ELEMENTO REFLETIVO, CONFORME ESPECIFICAÇÃO DA ABNT-NBR 14.636.

Detalhe Tipo - Sinalização Cruzamento com faixa de pedestre

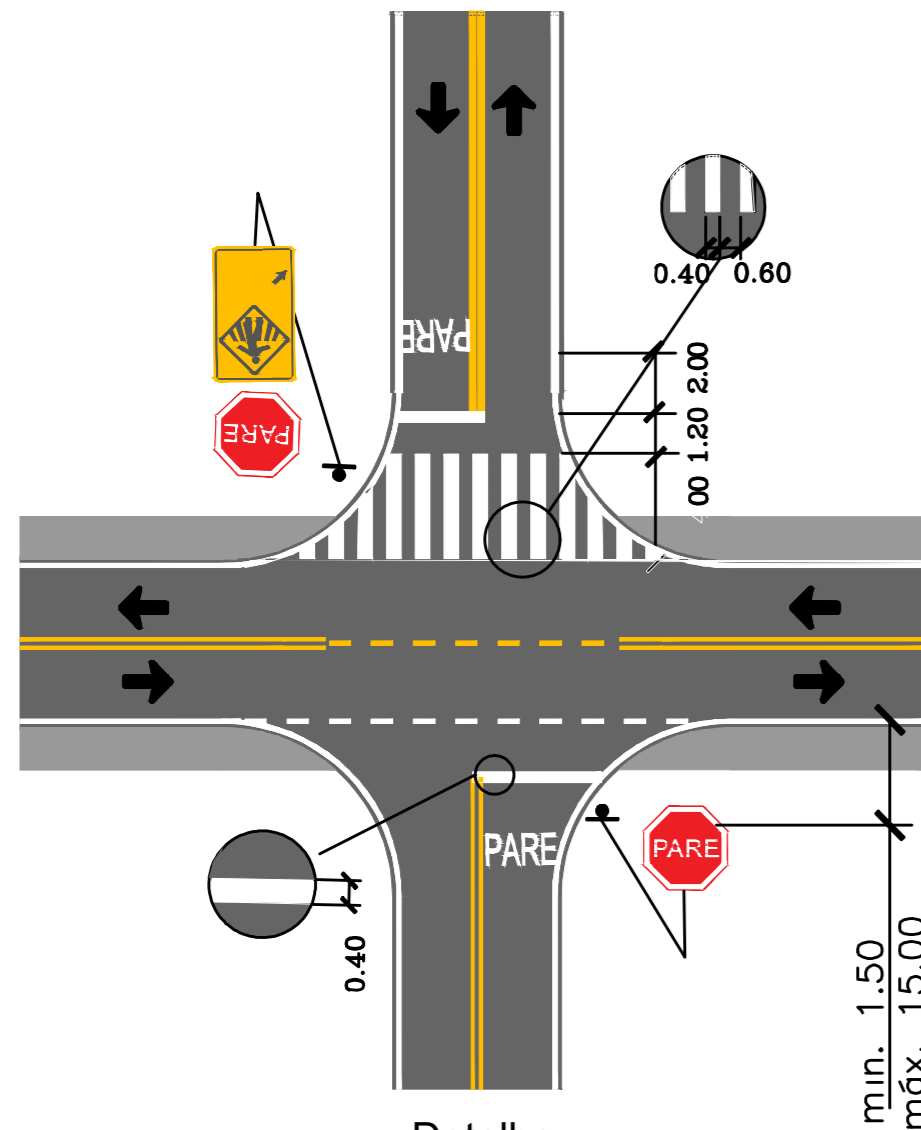


Detalhe Cruzamento sem faixa de pedestre




SETA DE POSICIONAMENTO

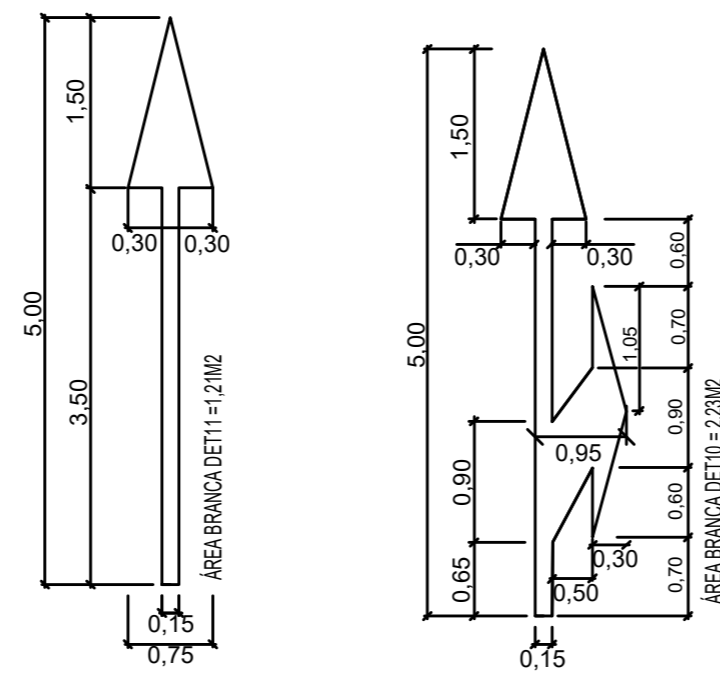

"DÊ A PREFERÊNCIA" - BRANCO

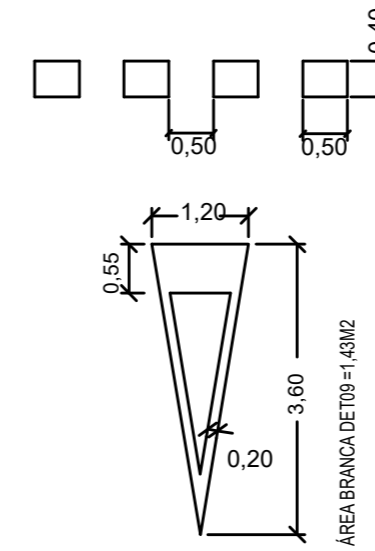

LEGENDA PARE

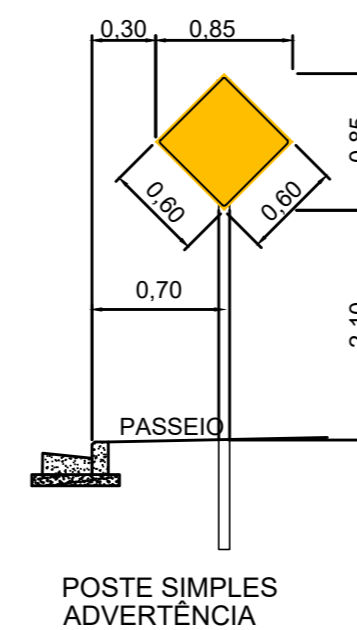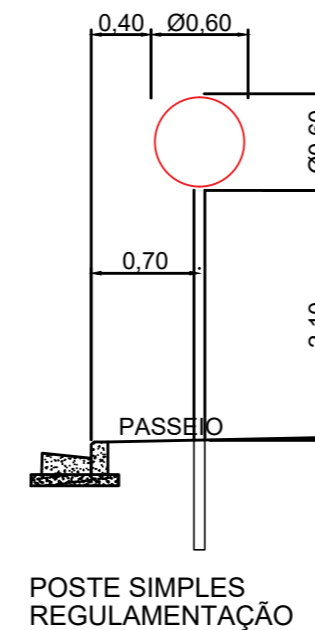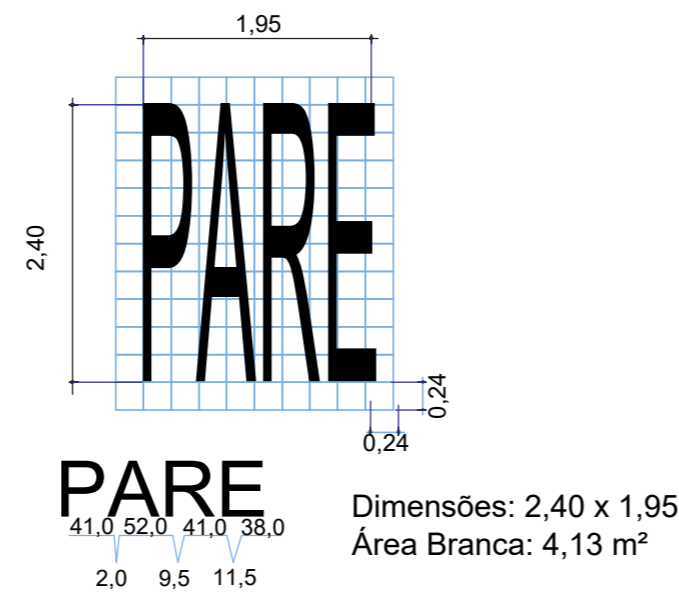

PREFEITURA MUNICIPAL DE IRACEMÓPOLIS
SECRETARIA MUNICIPAL DE PLANEJAMENTO, OBRAS E MEIO AMBIENTE
Administração 2021-2024

Recapeamento de diversas ruas de Iracemópolis/SP

Endereço: Rua Antônio Joaquim Fagundes, 237, Centro, CEP 13495-047



Biazotto / D'Andréa
Assessoria, Engenharia e Gestão de Projetos

AUTOR DO PROJETO
Eng. Ricardo Peixoto
ENGENHEIRO CIVIL
ART 28027230220391069

Nelita Cristina Michel Franceschini
PREFEITA MUNICIPAL