


QUANTITATIVO	
ITEM	QUANTIDADE
<b>RECAPEAMENTO</b>	
Recapeamento Asfáltico	1519,84m <sup>2</sup>
Tinta amarela - Linha dupla contínua	6,00m <sup>2</sup>
Tinta branca - Faixa de Retenção	10,48m <sup>2</sup>
PARE Tinta branca - Leganda Pare	8,26m <sup>2</sup>
Sarjetão moldado in loco	17,0m

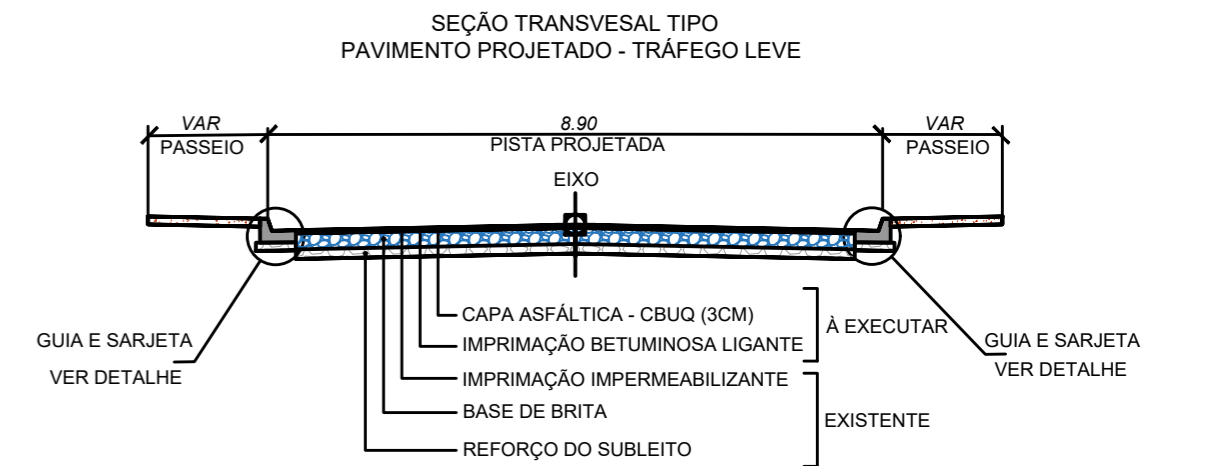

**PREFEITURA MUNICIPAL DE IRACEMAPOLIS**  
SECRETARIA MUNICIPAL DE PLANEJAMENTO, OBRAS E MEIO AMBIENTE  
Administração 2021-2024

**Obras de Infraestrutura Urbana - Recapeamento  
Asfáltico da Rua Angelina G. Moraes e implantação  
de passagem elevada na rua Antônio Bueno de Godoi**

Endereço: Rua Antônio Joaquim Fagundes, 237, Centro, CEP 13495-047




Biazotto / D'Andréa  
Assessoria, Engenharia e Gestão de Projetos

AUTOR DO PROJETO  
**Eng. Ricardo Peixoto**  
ENGENHEIRO CIVIL  
ART 28027230220391069

**Nelita Cristina Michel Franceschini**  
PREFEITA MUNICIPAL

Desenho RICARDO PEIXOTO	Escala Indicada	Data 28/03/2023	Nº Folha 01/02
----------------------------	--------------------	--------------------	-------------------

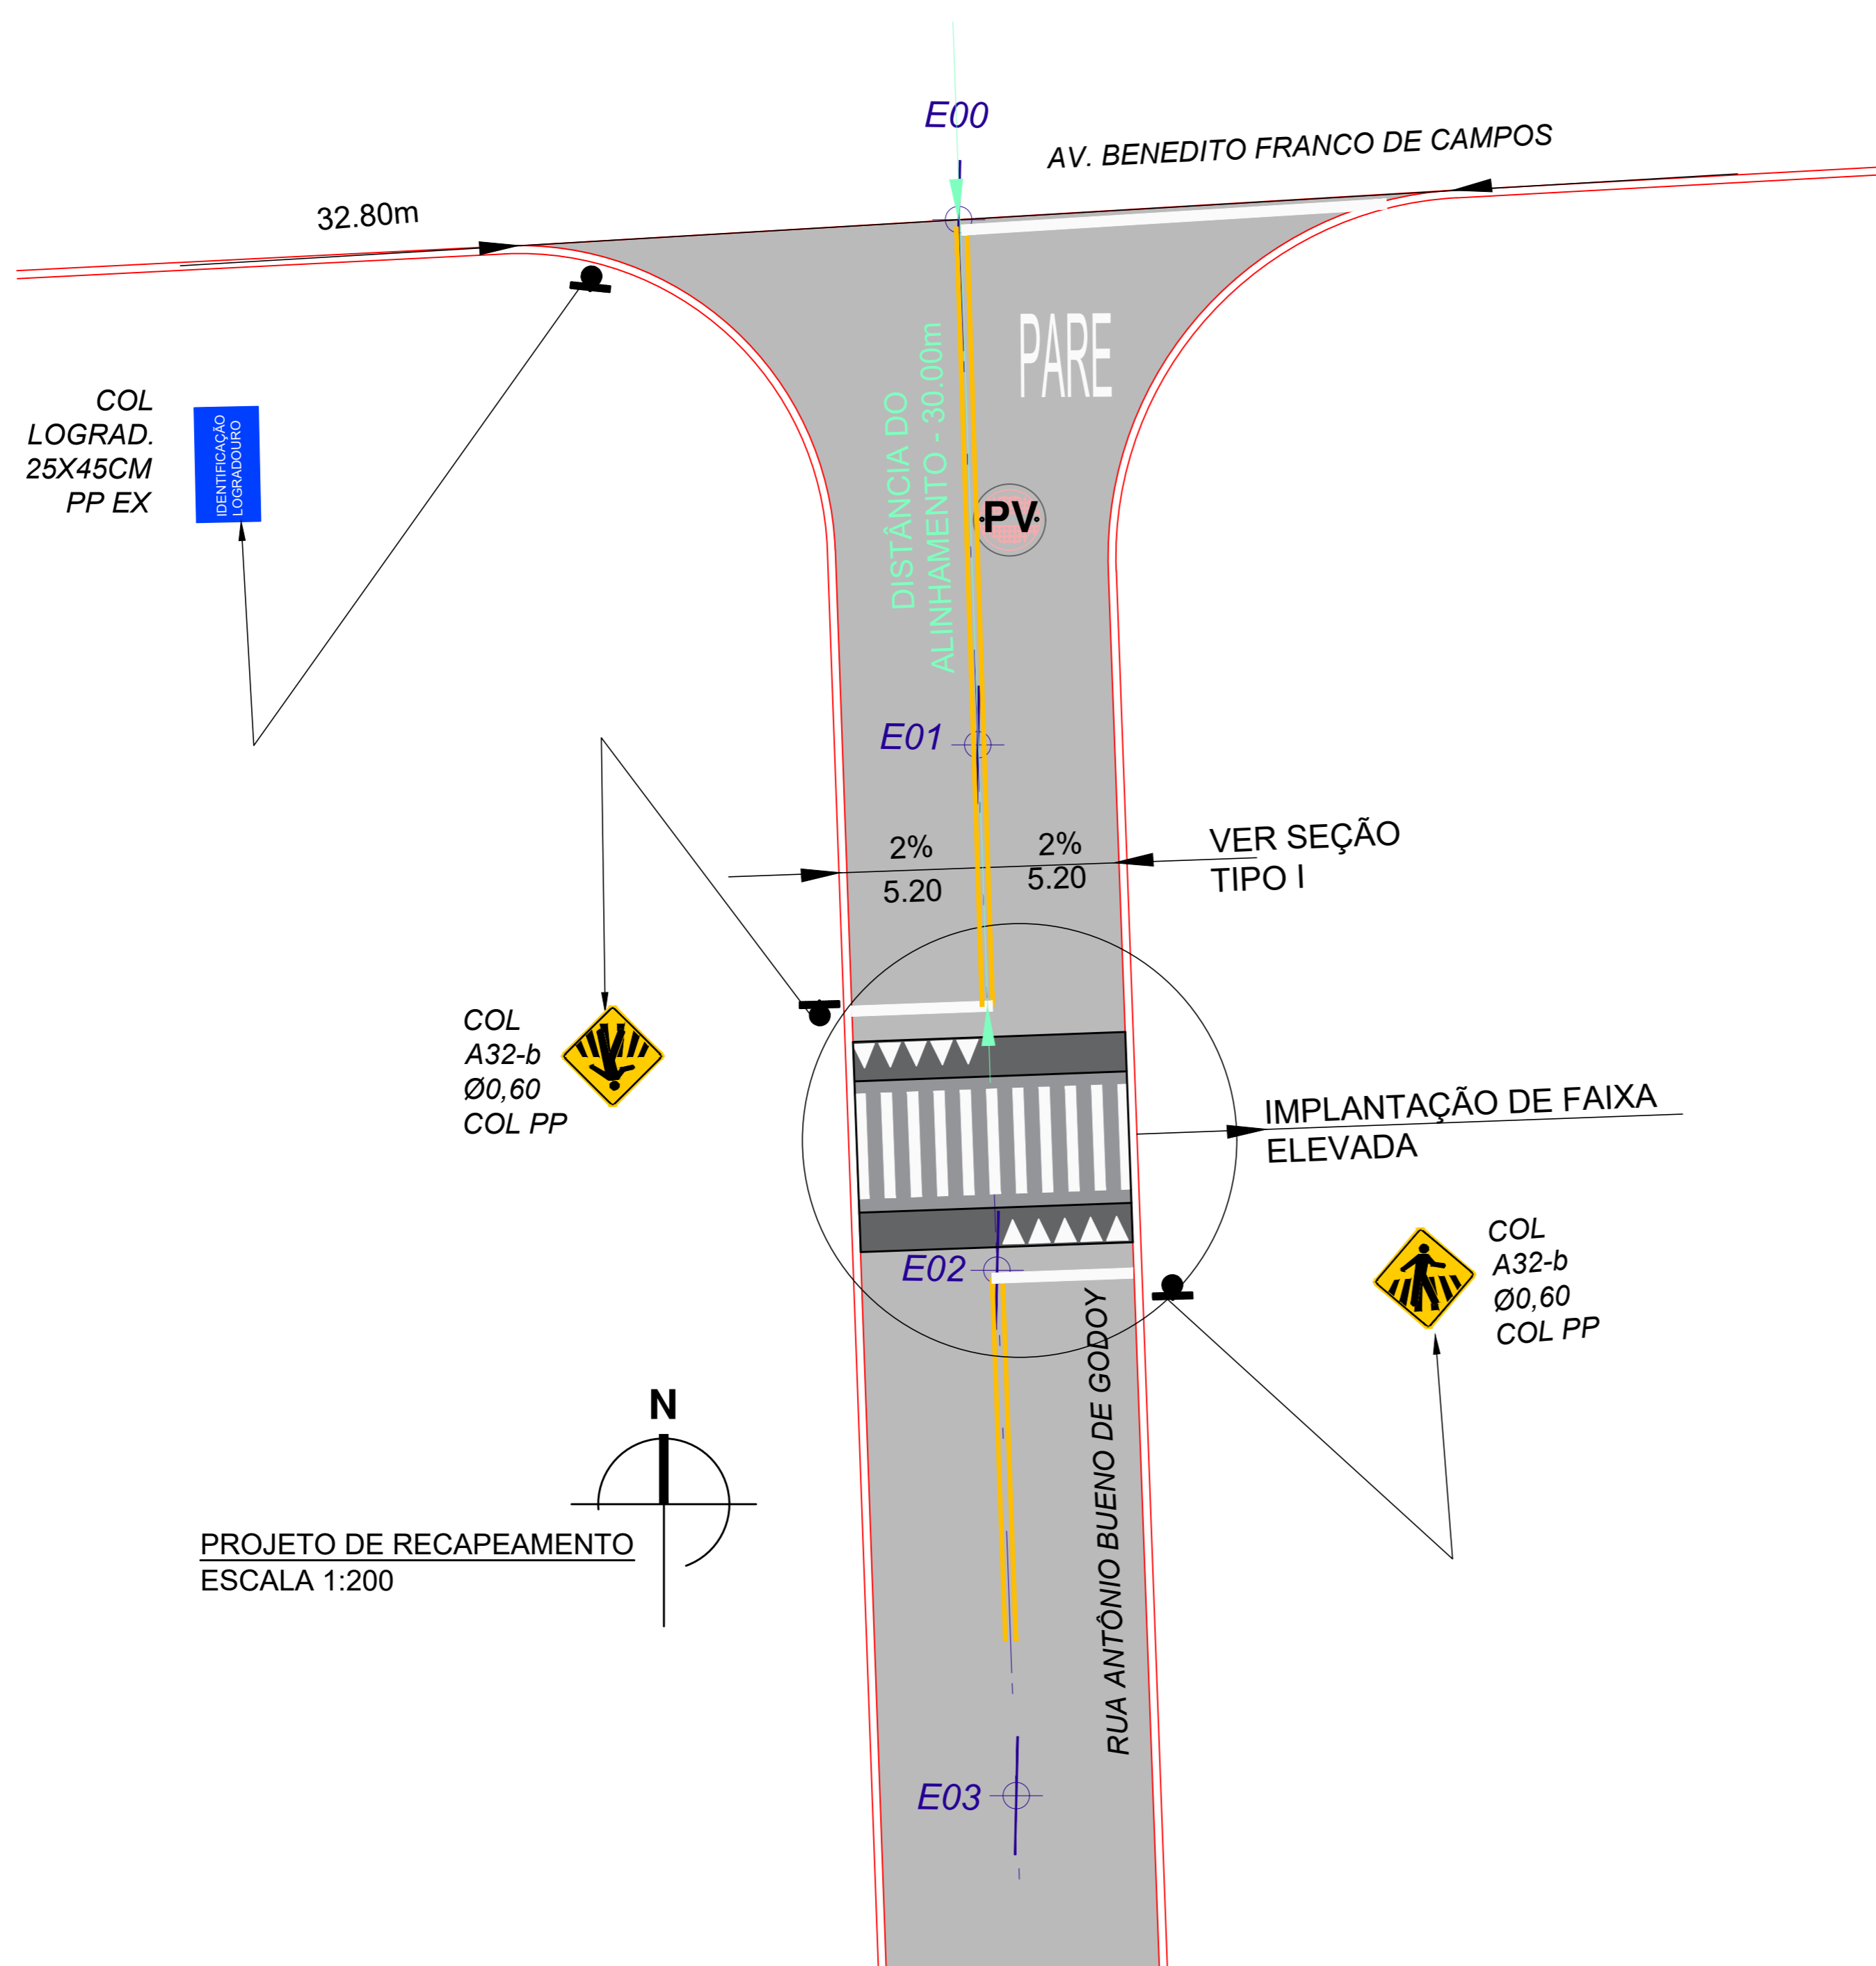

PROJETO DE RECAPEAMENTO  
ESCALA 1:200

**QUANTITATIVO**

ITEM	QUANTIDADE
<b>RECAPEAMENTO</b>	
Camada de rolamento CBUQ	10,14m3
Tinta amarela - Linha dupla contínua	9,00m2
Tinta branca - Faixa de Retenção	4,16m2
Tinta branca - Faixa de Pedestre	17,6m2
Tinta branca - Setas indicativas	3,60m2
Tinta branca - Leganda Pare	4,13m2
Placa de sinalização A32-b	2unid
Poste metálico para placa de sinalização	2unid



**PREFEITURA MUNICIPAL DE IRACEMAPOLIS**  
SECRETARIA MUNICIPAL DE PLANEJAMENTO, OBRAS E MEIO AMBIENTE  
Administração 2021-2024

**Obras de Infraestrutura Urbana - Recapeamento  
Asfáltico da Rua Angelina G. Moraes e implantação  
de passagem elevada na rua Antônio Bueno de Godoi**

Endereço: Rua Antônio Joaquim Fagundes, 237, Centro, CEP 13495-047



Biazotto / D'Andréa  
Assessoria, Engenharia e Gestão de Projetos

AUTOR DO PROJETO  
**Eng. Ricardo Peixoto**  
ENGENHEIRO CIVIL  
ART 28027230220391069

**Nelita Cristina Michel Franceschini**  
PREFEITA MUNICIPAL

Desenho RICARDO PEIXOTO	Escala Indicada	Data 28/03/2023	Nº Folha 02/02
----------------------------	--------------------	--------------------	-------------------

