




CORTE - AA

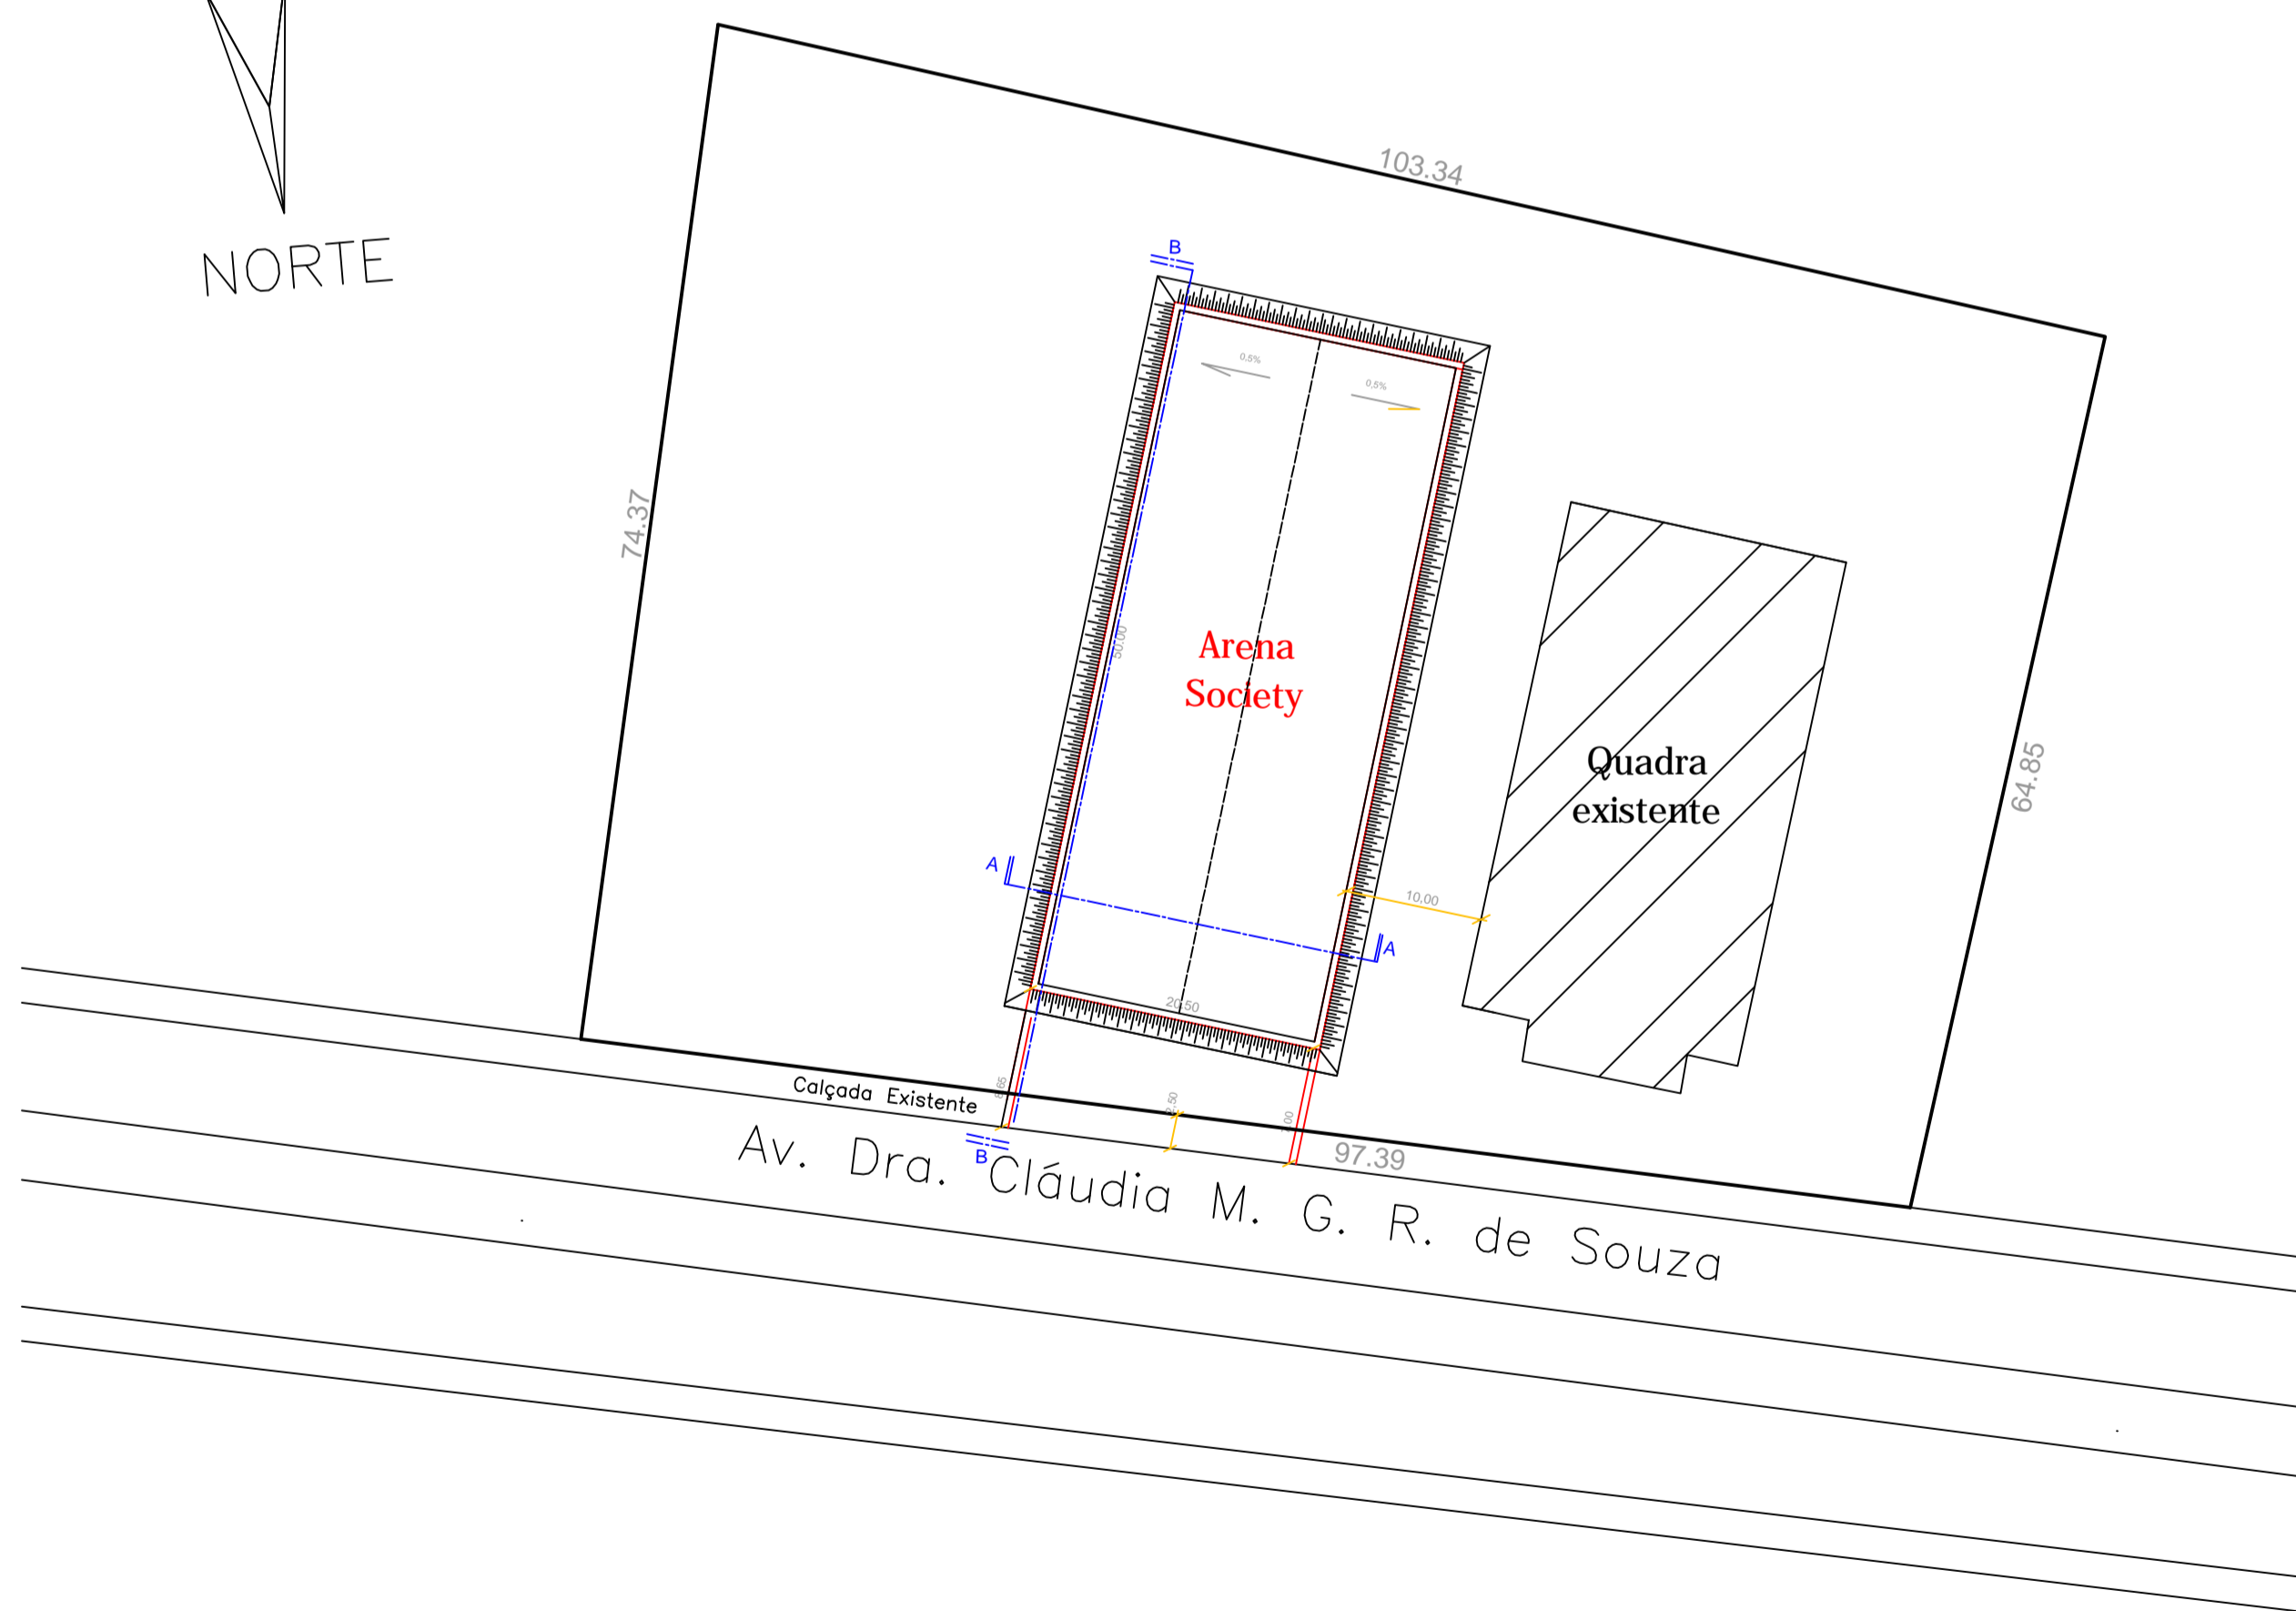

CORTE - BB

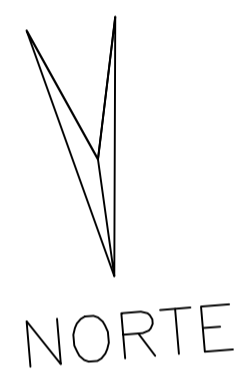

Leandro Neves Zacharias
Leandro Neves Zacharias
 Coordenador de Planejamento

		PREFEITURA MUNICIPAL DE IRACEMÁPOLIS	
Título: Areninha Society - Planta de Localização		Data: Março/22	
Local: AV. MARIA CLÁUDIA G.R. DE SOUZA, SISTEMA DE LAZER "2" JD. LAZARO H. DE OLIVEIRA - IRACEMÁPOLIS-SP		Escala: sem escala	
Engº Responsável: LEANDRO NEVES ZACHARIAS	Assinatura:	Prancha: 01	