






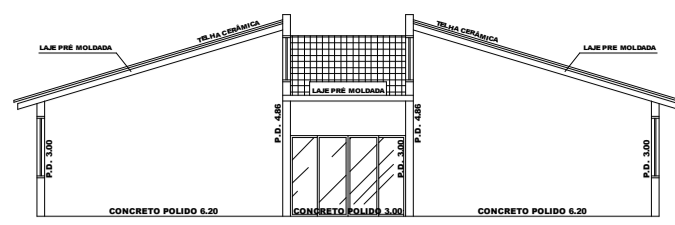


CORTE: 1-1
ESCALA: 1:200

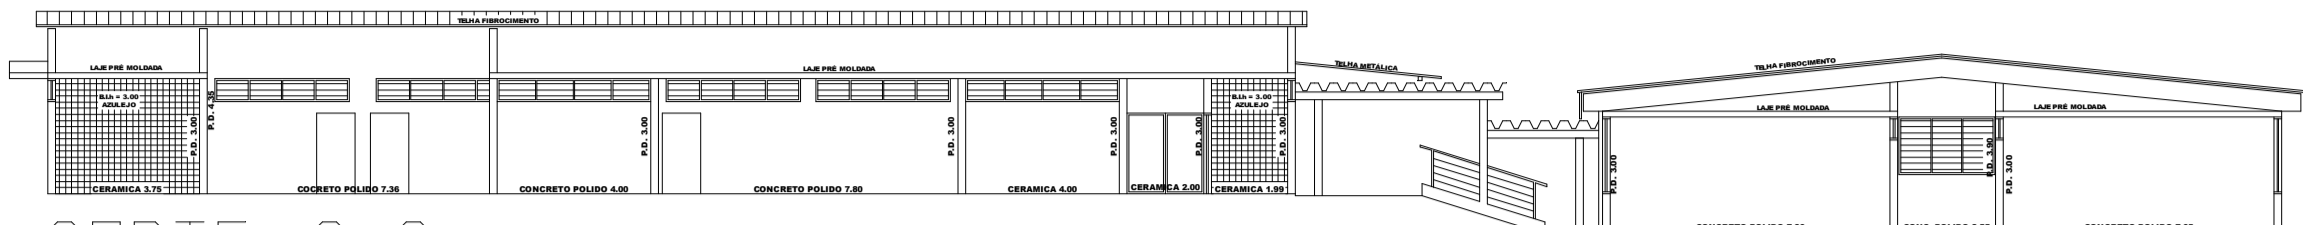


CORTE: 2-2
ESCALA: 1:200

CORTE: 3-3
ESCALA: 1:200

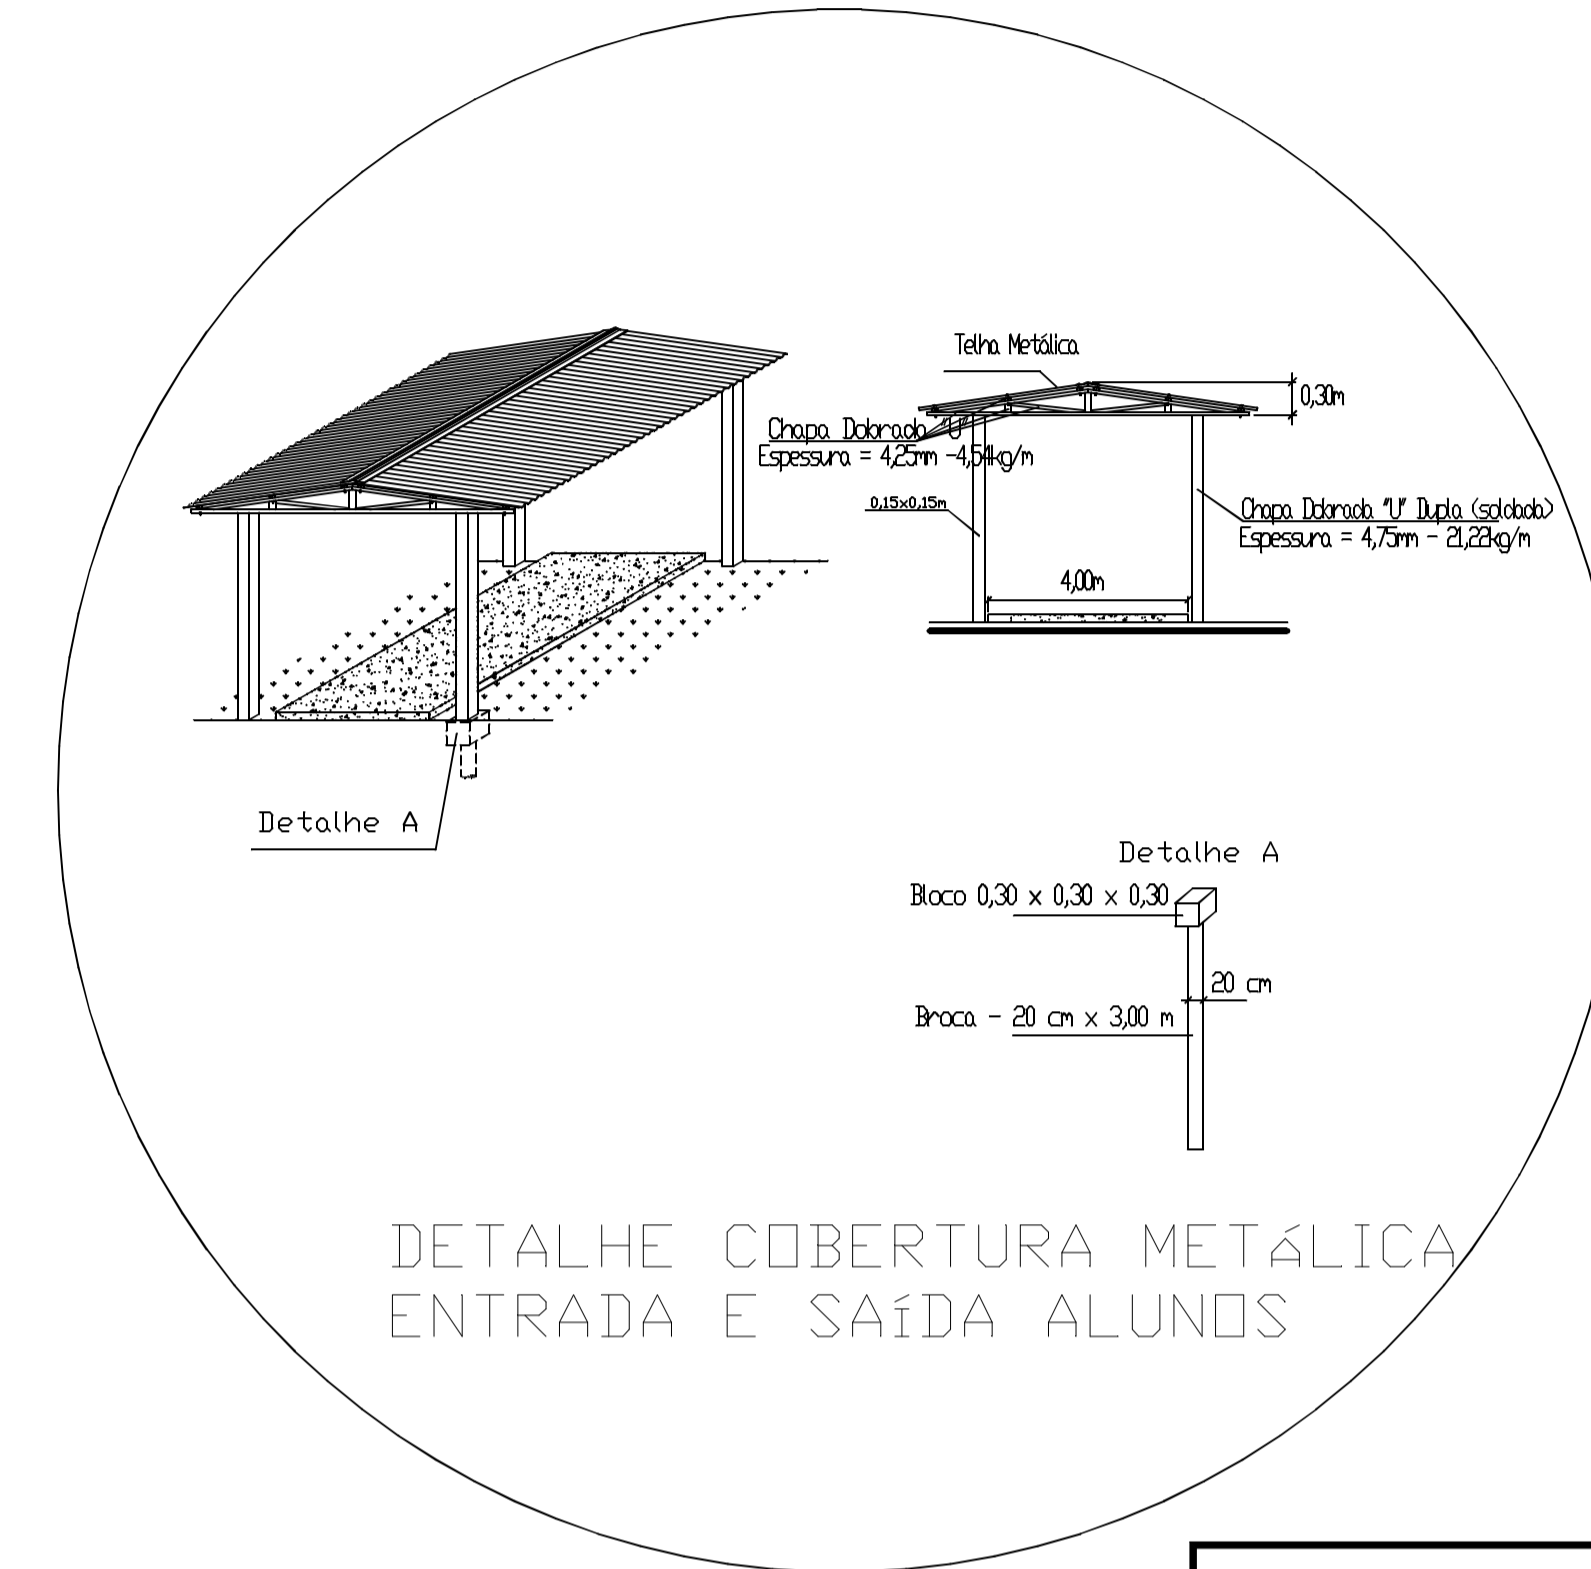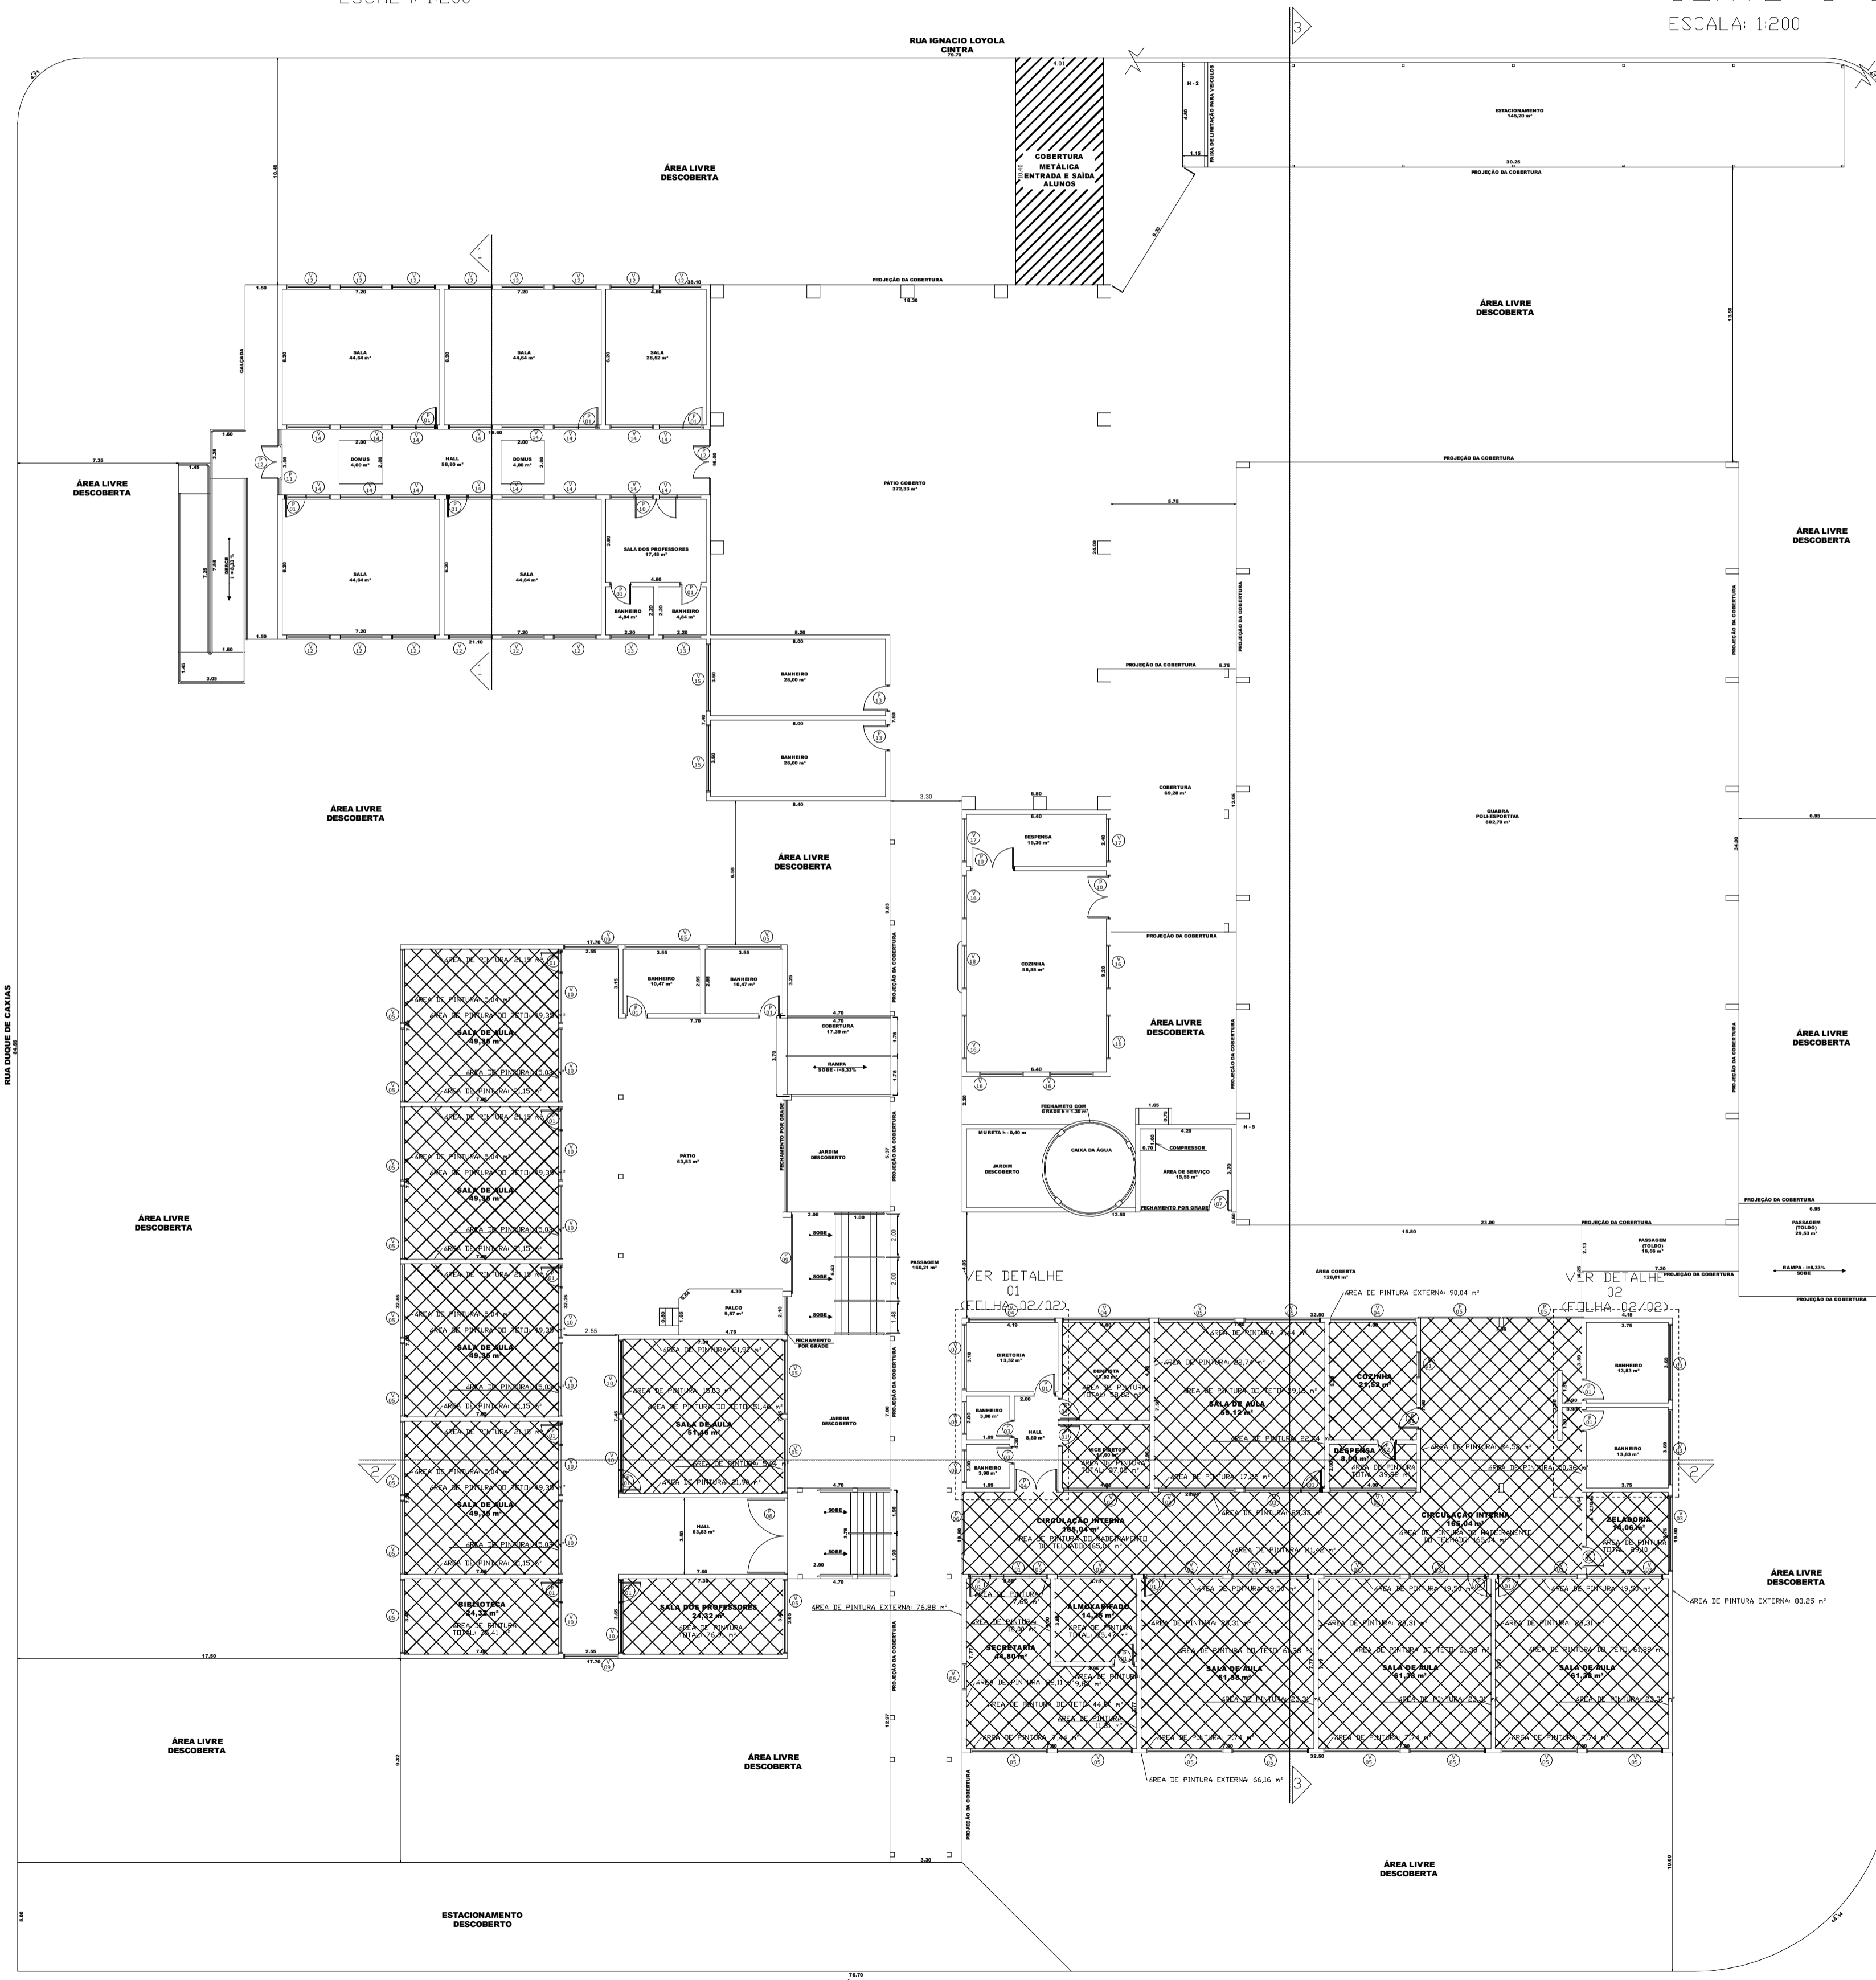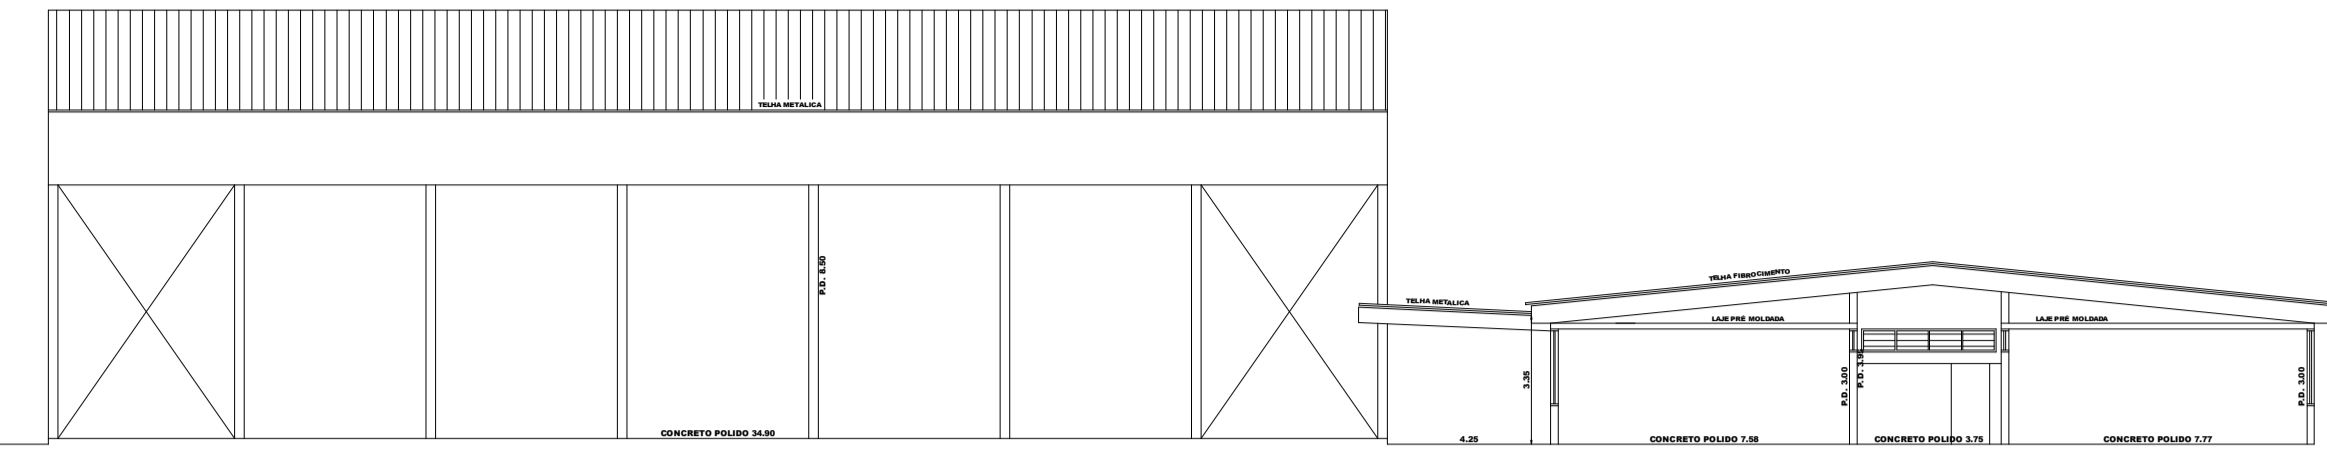

DETALHE COBERTURA METÁLICA
ENTRADA E SAÍDA ALUNOS

PLANTA: PAVIMENTO TÉRREO
ESCALA: 1:200

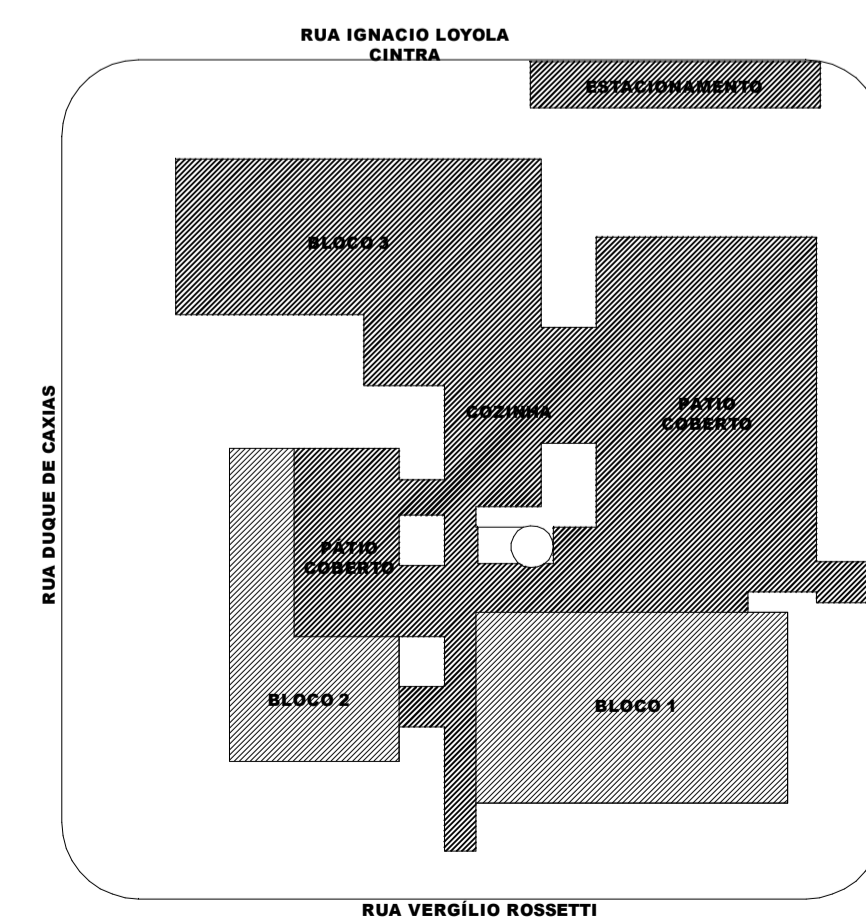


IMPLANTAÇÃO GERAL
ESCALA: 1:800

PROJETO DE ADEQUAÇÕES

01/02

OBRA: ADEQUAÇÃO/REFORMA
PROPRIETÁRIO: ESCOLA MUNICIPAL ANTÔNIO CANDIDO DE CAMARGO
LOCAL: RUA VERGÍLIO ROSSETTI, 51
BAIRRO: JARDIM IRACEMA
CIDADE: IRACEMA/POLIS - SP
CEP: 13495-000

SITUAÇÃO SEM ESCALA

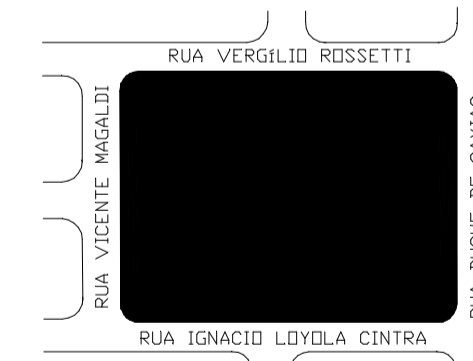

PROPRIETÁRIO:
ESCOLA MUNICIPAL ANTÔNIO CANDIDO DE CAMARGO

QUADRO DE ÁREAS (m²)

Terreno 7.480,80 m²
Área construída 3.523,11 m²

Taxa de ocupação 47,09 %

RESPONSÁVEL TÉCNICO
EDER FEDATTO CASIMIRO
ENGENHEIRO CIVIL
CREA: 5068892911
ART: XXXXXXXXXXXXXXX